


Renvooi	
	plafond afzuigpunt - WTW
	plafond toevoerpunt - WTW
	wand afzuigpunt - WTW
	wand toevoerpunt - WTW
	Thermostaat 1530+
	aansluitingen voor TV / internet(WLAN)
	Loze leiding, uitbreidbaar met stopcontact
	Loze leiding
	vertikale opbouw dubbel stopcontact
	dubbel stopcontact
	enkele stopcontact
	aansluitpunt buitenlamp
	hotelschakelaar, lichtpunt met 2 schakelaars te bedienen standaard op 1050+
	enkele schakelaar standaard op 1050+
	2 lichtschakelaars op 1050+
	aansluitpunt wandlichtpunt
	aansluitpunt plafondlichtpunt
	rookmelder
	koudwaterverdeler vloerverwarming
	wasmachine
	wasdroger
	voorziening t.b.v. bolrooster
	afvoerput t.p.v. de douchehoek
	douchemengkraan
	lkoudwater buitenkraan
	elektrische radiator

straat

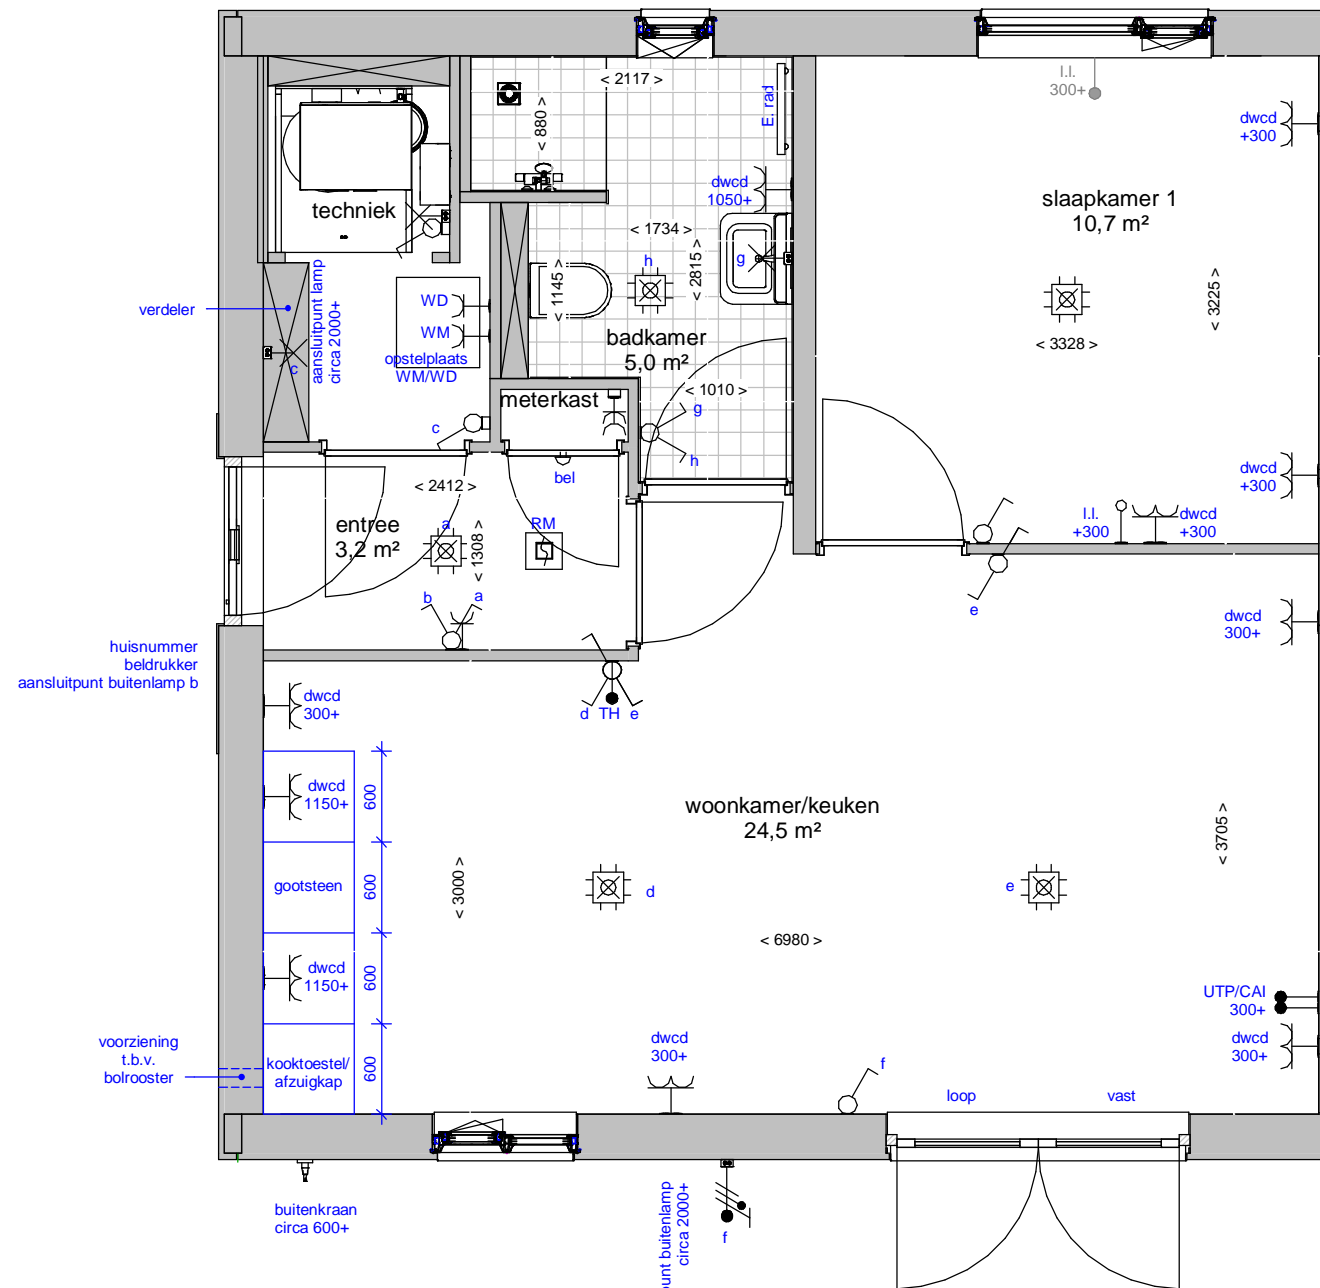

Begane grond

Straat

**Ter info:**

- Er kunnen geen rechten ontleend worden aan de maatvoeringen en posities van de elektrapunten en ventilatiekanalen
- Alle maatvoeringen zijn in mm
- Plafondhoogte zit op 2600+ peil tenzij anders aangegeven
- De keuken wordt standaard voorzien van een vaatwasser en elektrisch koken (perilex) aansluiting.

woningtype: type 363\_M

plattegronden


schaal: 1:50

datum 23/12/2019

tekeningnummer: type 363\_M




DURAVERMEER

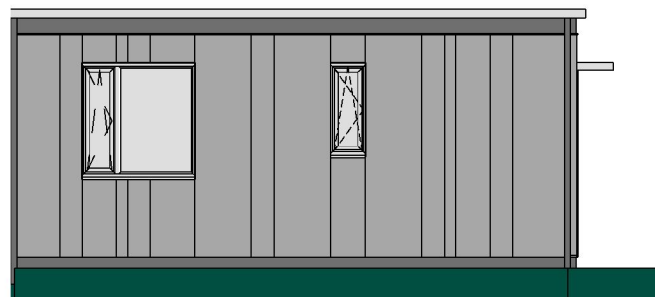

Linkergevel



Voorgevel

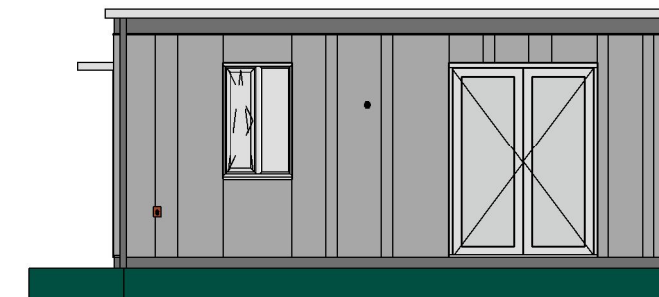



Rechtergevel

**Renvooi**

- raam / deur draait naar binnen
- raam / deur draait naar buiten



De indeling van de gevelbeplatingen dient ter indicatie en er kunnen geen rechten aan ontleend worden.

woningtype: type_363_M	<b>gevels</b>
schaal: 1:100	datum 23/12/2019
tekeningnummer: type_363_M	 

# Tuinen eenlaagse woning type 363 situatie

Bestaande woning

Nieuwe woning

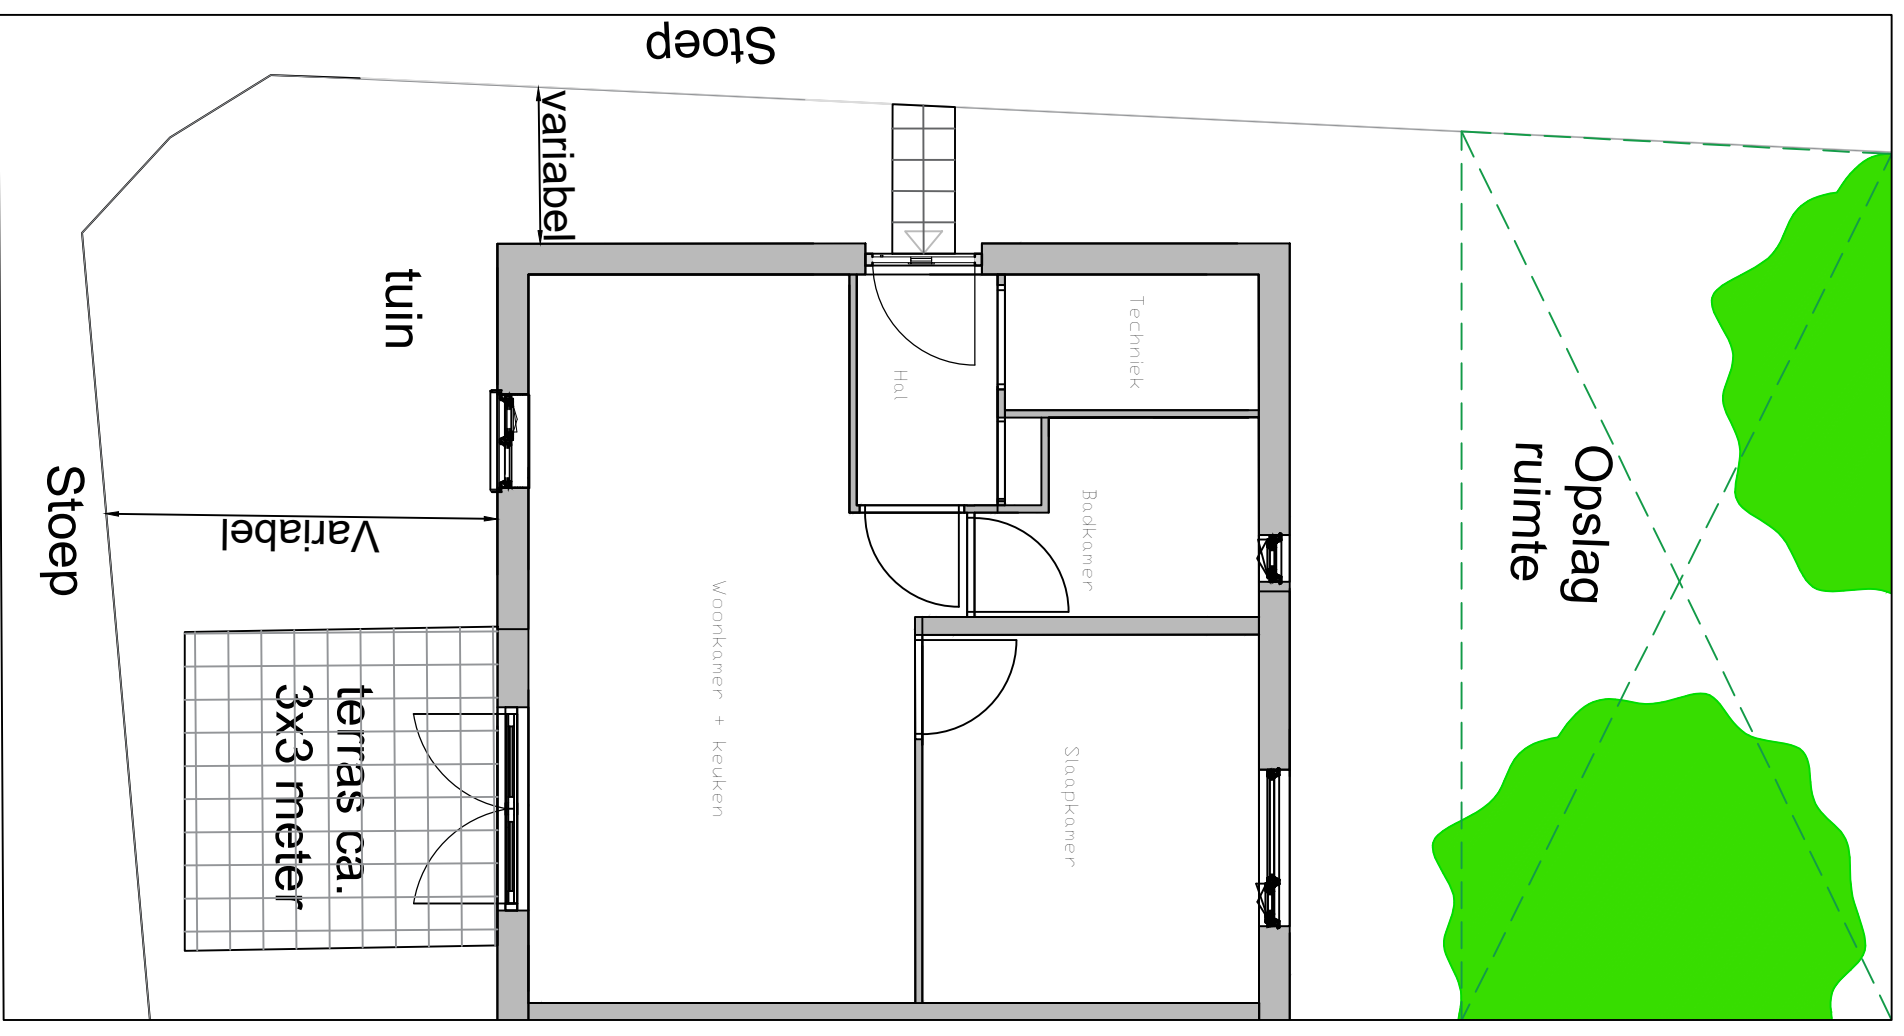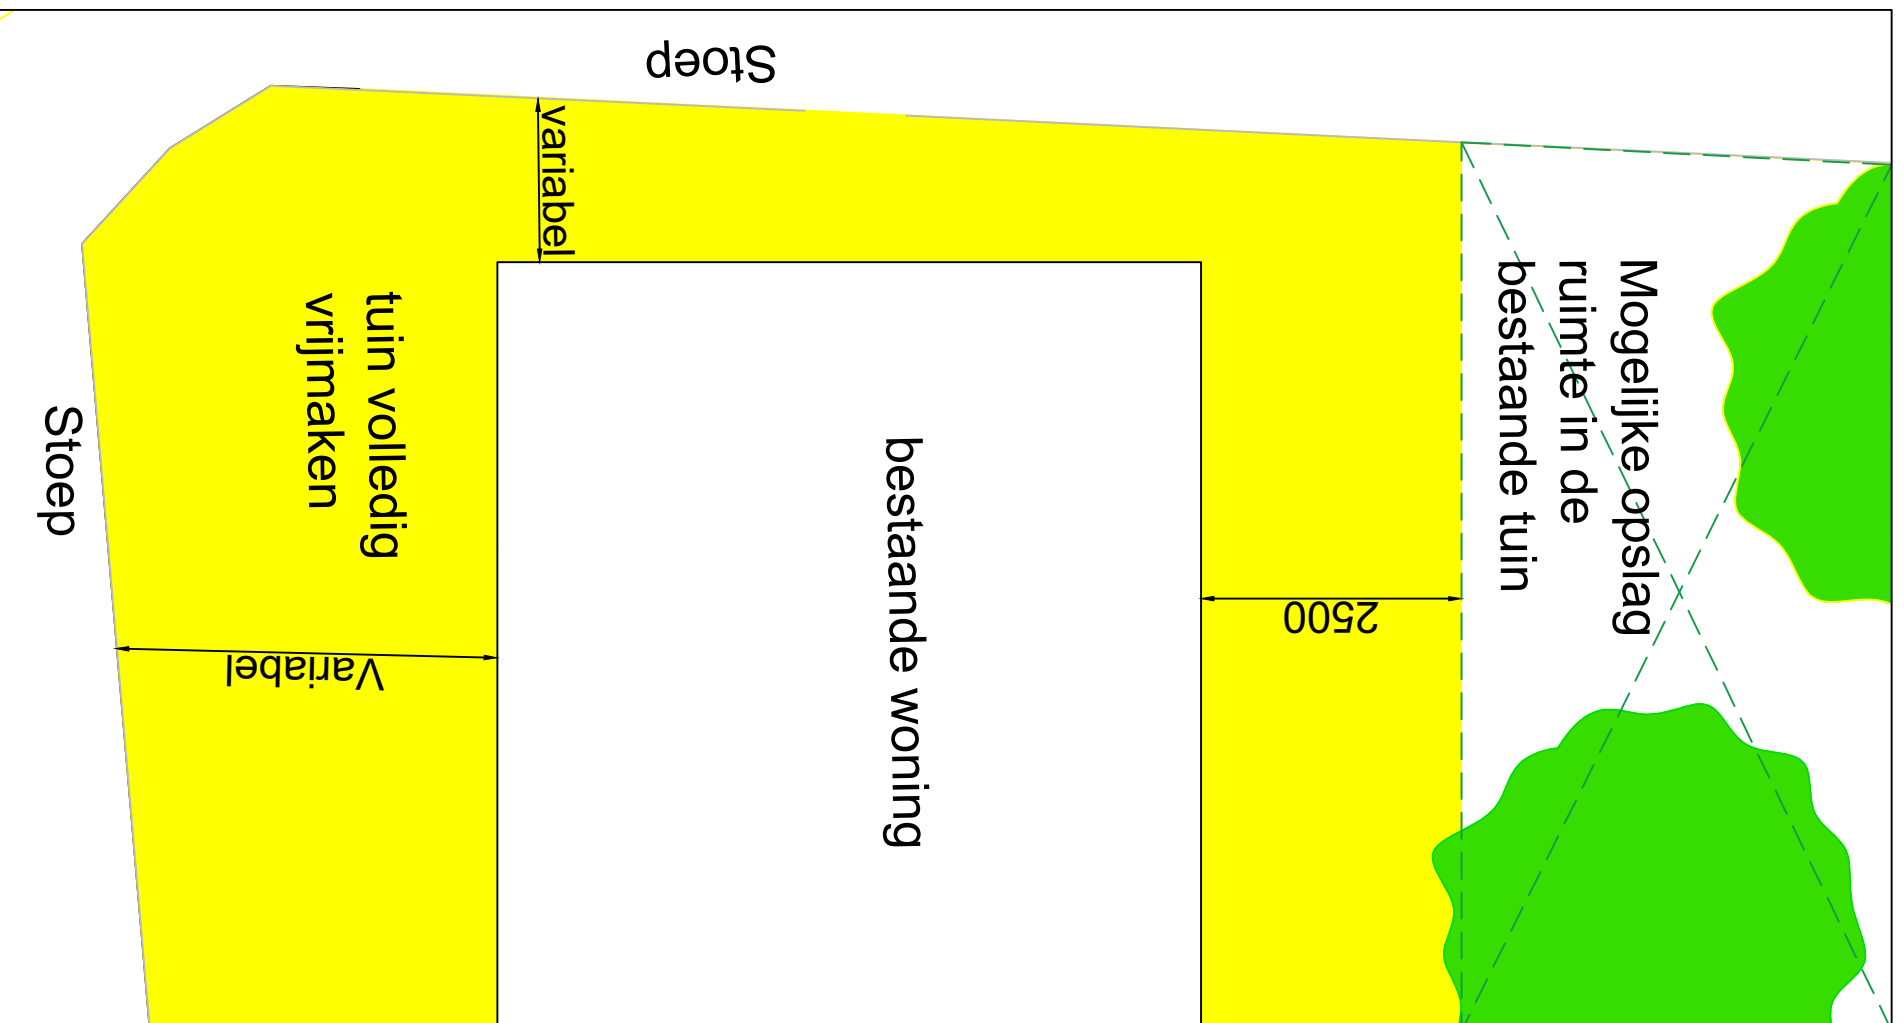

## Legenda

- Deze ruimte moet vrijgemaakt worden van obstakels, zoals planten, schuttingen en straatwerk.
- Mogelijke opslagruimte voor het opslaan van eventuele: (planten, schuttingen en straatwerk)
- Boom (eventueel)
- Indicatieve maten in mm

## Legenda

- Mogelijke opslagruimte voor het opslaan van eventuele: (planten, schuttingen en straatwerk)
- Nieuwe woning
- Nieuwe bestrating
- Indicatieve maten in mm