



Renvooi	
	plafond afzuigpunt - WTW
	plafond toevoerpunt - WTW
	wand afzuigpunt - WTW
	wand toevoerpunt - WTW
	Thermostaat 1530+
	aansluitingen voor TV / internet(WLAN)
	Loze leiding, uitbreidbaar met stopcontact
	Loze leiding
	vertikale opbouw dubbel stopcontact
	dubbel stopcontact
	enkele stopcontact
	aansluitpunt buitenlamp
	hotelschakelaar, lichtpunt met 2 schakelaars te bedienen standaard op 1050+
	enkele schakelaar standaard op 1050+
	2 lichtschakelaars op 1050+
	aansluitpunt wandlichtpunt
	aansluitpunt plafondlichtpunt
	rookmelder
	koudwaterverdeler vloerverwarming
	wasmachine
	wasdroger
	voorziening t.b.v. bolrooster
	afvoerput t.p.v. de douchehoek
	douchemengkraan
	koudwater buitenkraan
	verlaagd plafond 2300+
	elektrische radiator

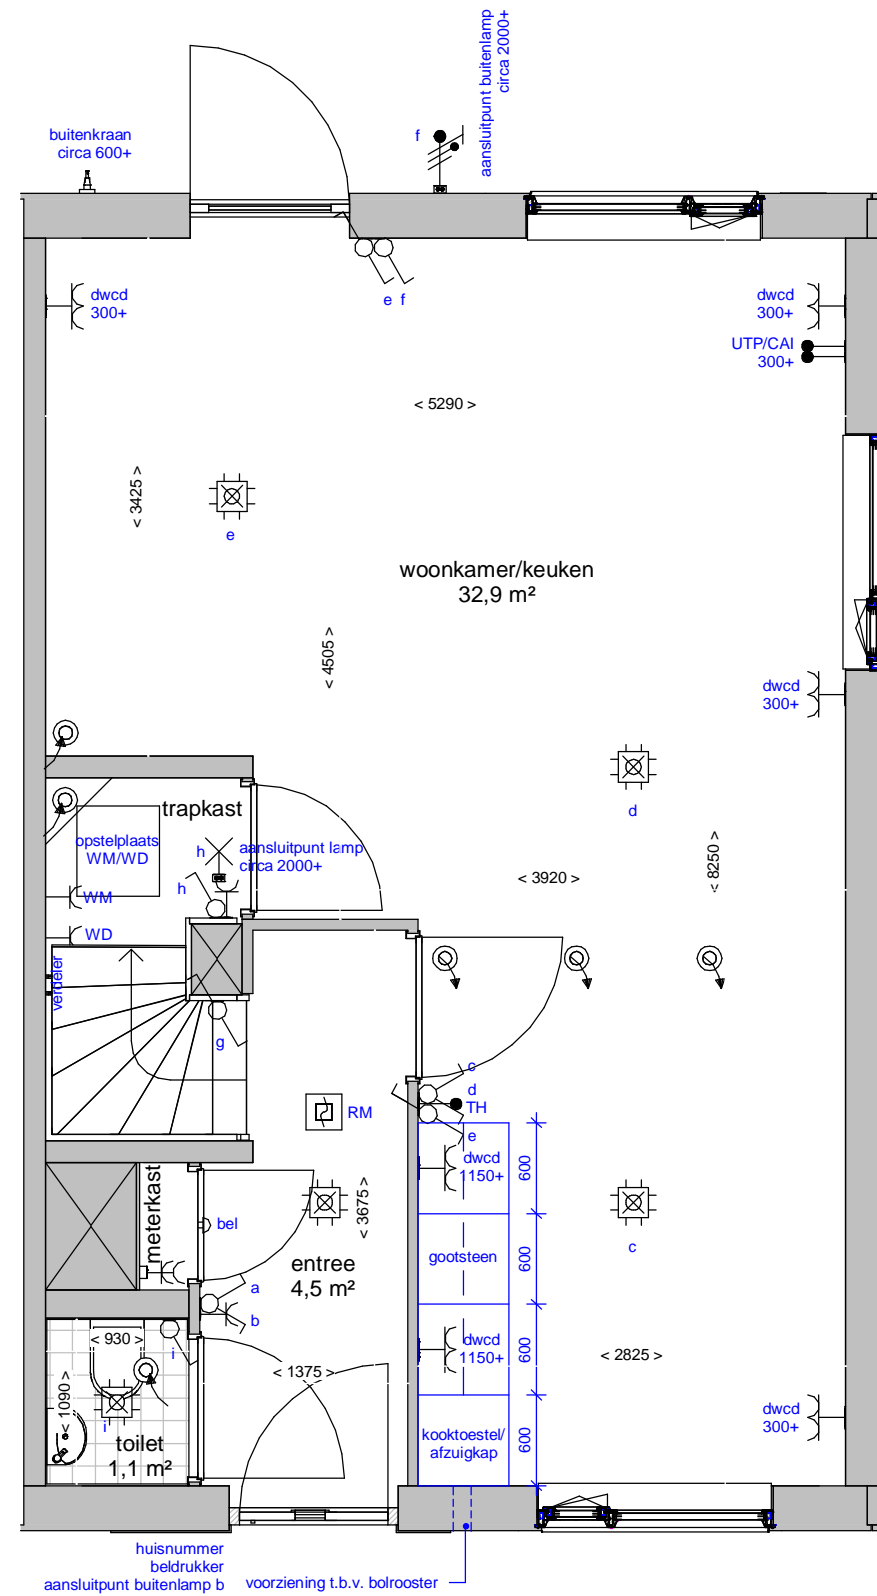

Begane grond

Tuin

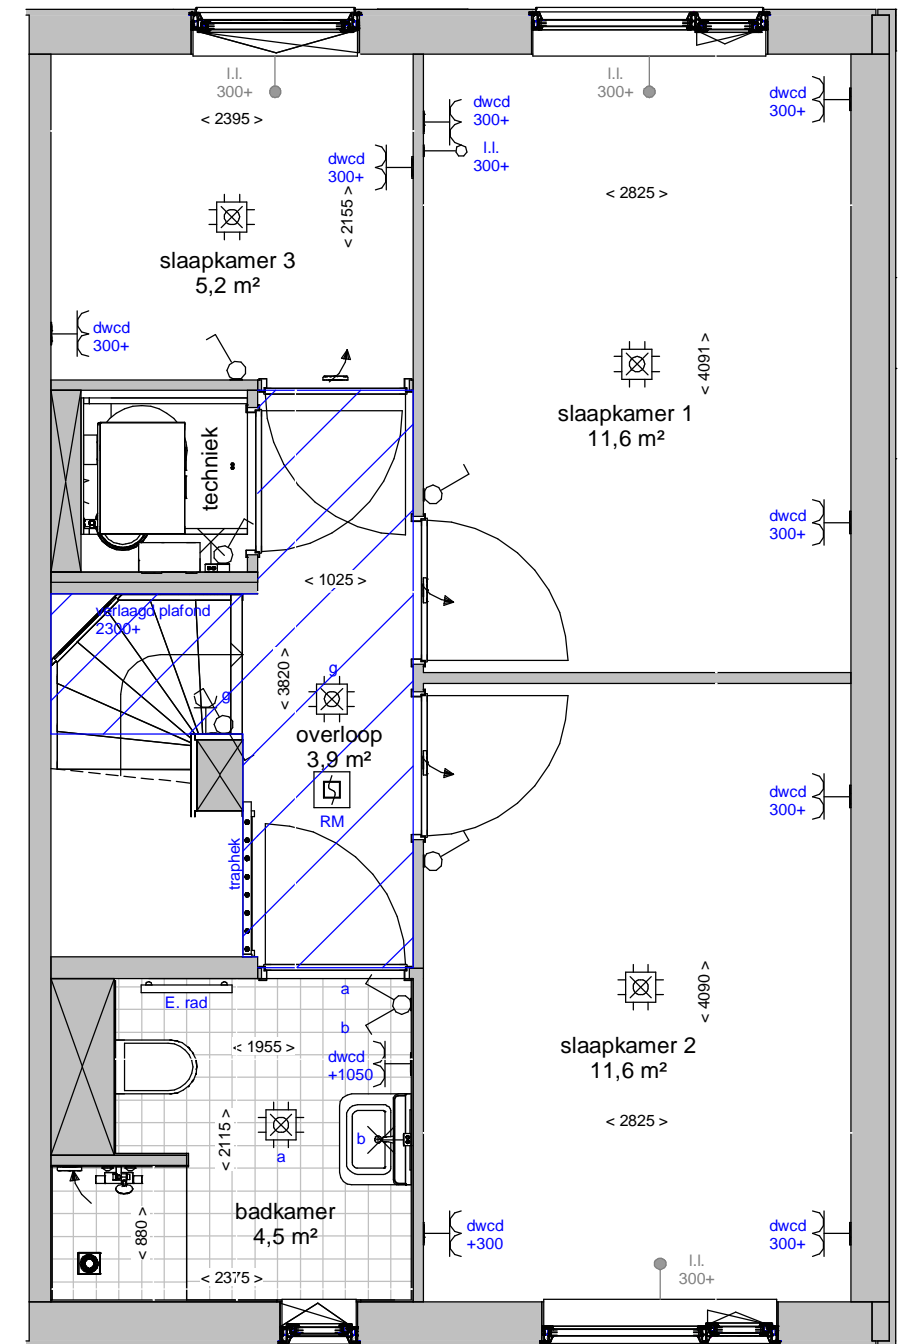

Verdieping

Straat

Ter info:

- Er kunnen geen rechten ontleend worden aan de maatvoeringen en posities van de elektrapunten en ventilatiekanalen
- Alle maatvoeringen zijn in mm
- Plafondhoogte zit op 2600+ peil tenzij anders aangegeven
- De keuken wordt standaard voorzien van een vaatwasser aansluiting en elektrisch koken (perilex) aansluiting.

woningtype: type 99b_F


plattegronden

schaal: 1:50


datum 23/12/2019

tekeningnummer: type 99b_F



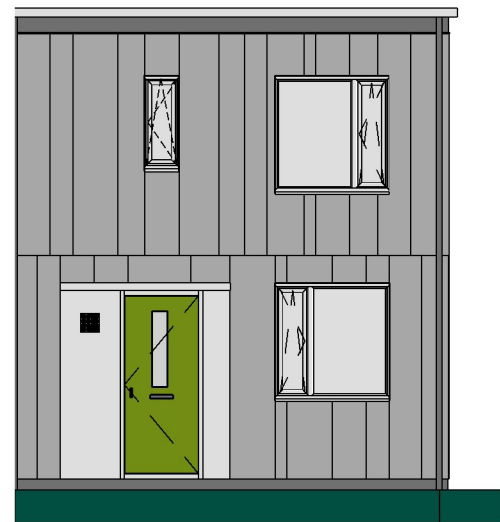

Voorgevel

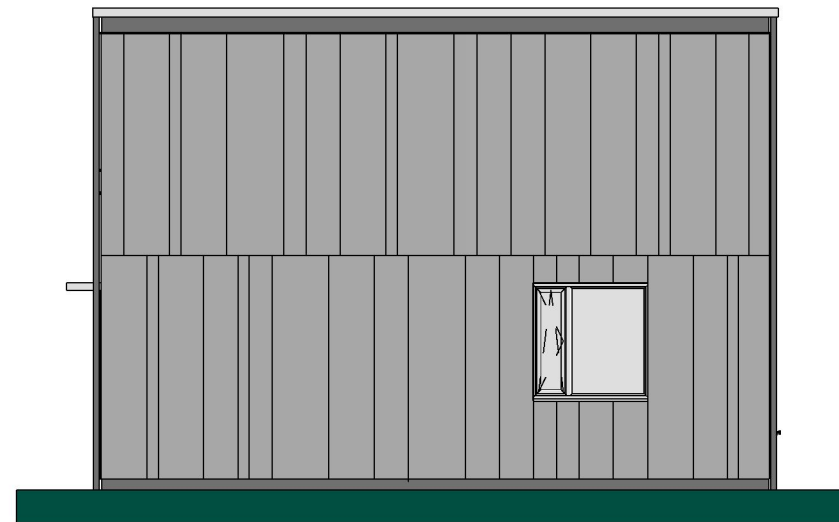

Rechtergevel



Achtergevel

Renvooi

- raam / deur draait naar binnen
- raam / deur draait naar buiten

De indeling van de gevelbeplatingen dient ter indicatie en er kunnen geen rechten aan ontleend worden.

woningtype: type_99b_F

gevels

schaal: 1:100

datum 23/12/2019

tekeningnummer: type_99b_F




Renvooi	
	plafond afzuigpunt - WTW is n.t.b.
	plafond toevoerpunt - WTW is n.t.b.
	Thermostaat 1530+
	aansluitingen voor TV / internet(WLAN)
	Loze leiding, uitbreidbaar stopcontact
	Loze leiding
	vertikale dubbel stopcontact
	dubbel stopcontact
	enkel stopcontact
	aansluitpunt buitenlamp
	hotelschakelaar, lichtpunt met 2 schakelaars te bedienen standaard op 1050+
	enkelpolige schakelaar standaard op 1050+
	2 lichtschakelaars op 1050+
	aansluitpunt wandlichtpunt
	aansluitpunt plafondlichtpunt
	rookmelder
	koudwaterverdeler vloerverwarming
	wasmachine
	wasdroger
	voorziening t.b.v. bolrooster
	koudwater buitenkraan

Er dient nog een Rookmelder opgenomen te worden in de woonkamer of keuken. De positie wordt nader bepaald door de installateur.

Er dienen nog Mechanische ventilatie (t.b.v. de WTW) toe- en afvoer mondstjes opgenomen te worden in de woonkamer en keuken. Deze worden nader bepaald door de installateur.

Ter info:

- Er kunnen geen rechten ontleend worden aan de maatvoeringen en posities van de elektrapunten en ventilatiekanalen
- Alle maatvoeringen zijn in mm
- Plafondhoogte zit op 2600+ peil tenzij anders aangegeven
- De keuken wordt standaard voorzien van een vaatwasser aansluiting en elektrisch koken (perilex) aansluiting

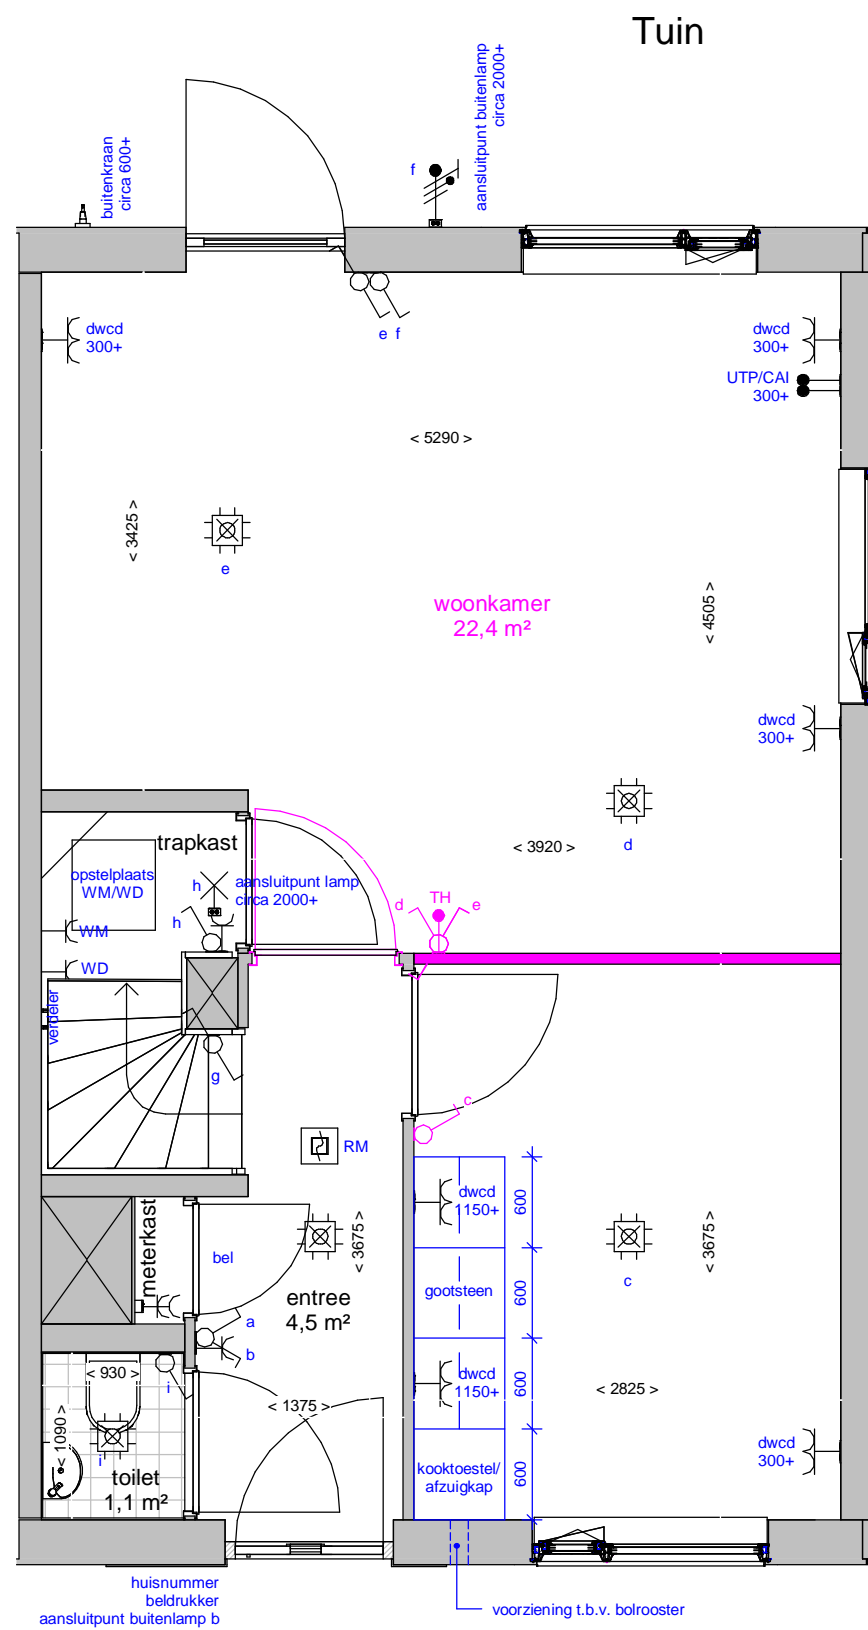


Begane grond

Straat

Optie 1: Dichte keuken

woningtype: type 99b_F	Optie Dichte keuken
schaal: 1:50	datum 23/12/2019
tekeningnummer: type 99b_F	

Renvooi	
	plafond afzuigpunt - WTW is n.t.b.
	plafond toevoerpunt - WTW is n.t.b.
	Thermostaat 1530+
	aansluitingen voor TV / internet(WLAN)
	Loze leiding, uitbreidbaar stopcontact
	Loze leiding
	vertikale dubbel stopcontact
	dubbel stopcontact
	enkel stopcontact
	aansluitpunt buitenlamp
	hotelschakelaar, lichtpunt met 2 schakelaars te bedienen standaard op 1050+
	enkelpolige schakelaar standaard op 1050+
	2 lichtschakelaars op 1050+
	aansluitpunt wandlichtpunt
	aansluitpunt plafondlichtpunt
	rookmelder
	koudwaterverdeler vloerverwarming
	wasmachine
	wasdroger
	voorziening t.b.v. bolrooster
	koudwater buitenkraan

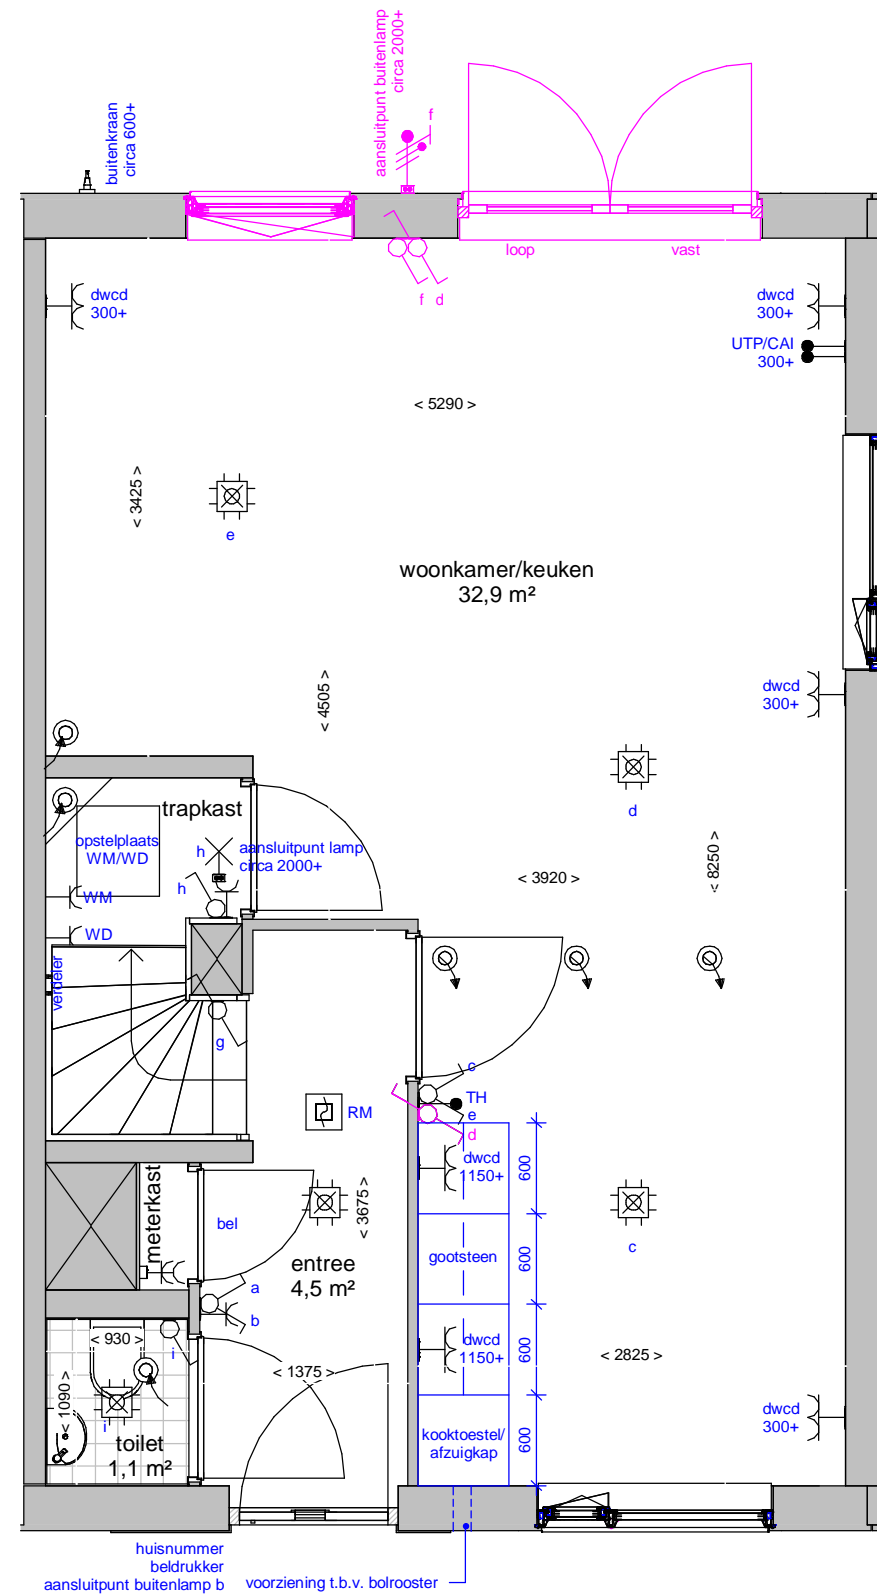

Begane grond

Tuin



Straat

Achtergevel

Optie 2: Tuindeuren en raam t.p.v. achtergevel


woningtype: type 99b_F	Optie tuindeuren
schaal: 1:50 / 1:100	datum 23/12/2019
tekeningnummer: type 99b_F	

Ter info:

- Er kunnen geen rechten ontleend worden aan de maatvoeringen en posities van de elektrapunten en ventilatiekanalen
- Alle maatvoeringen zijn in mm
- Plafondhoogte zit op 2600+ peil tenzij anders aangegeven
- De keuken wordt standaard voorzien van een vaatwasser aansluiting en elektrisch koken (perilex) aansluiting.


Tuinen hoekwoning type 99 situatie B

Bestaande woning

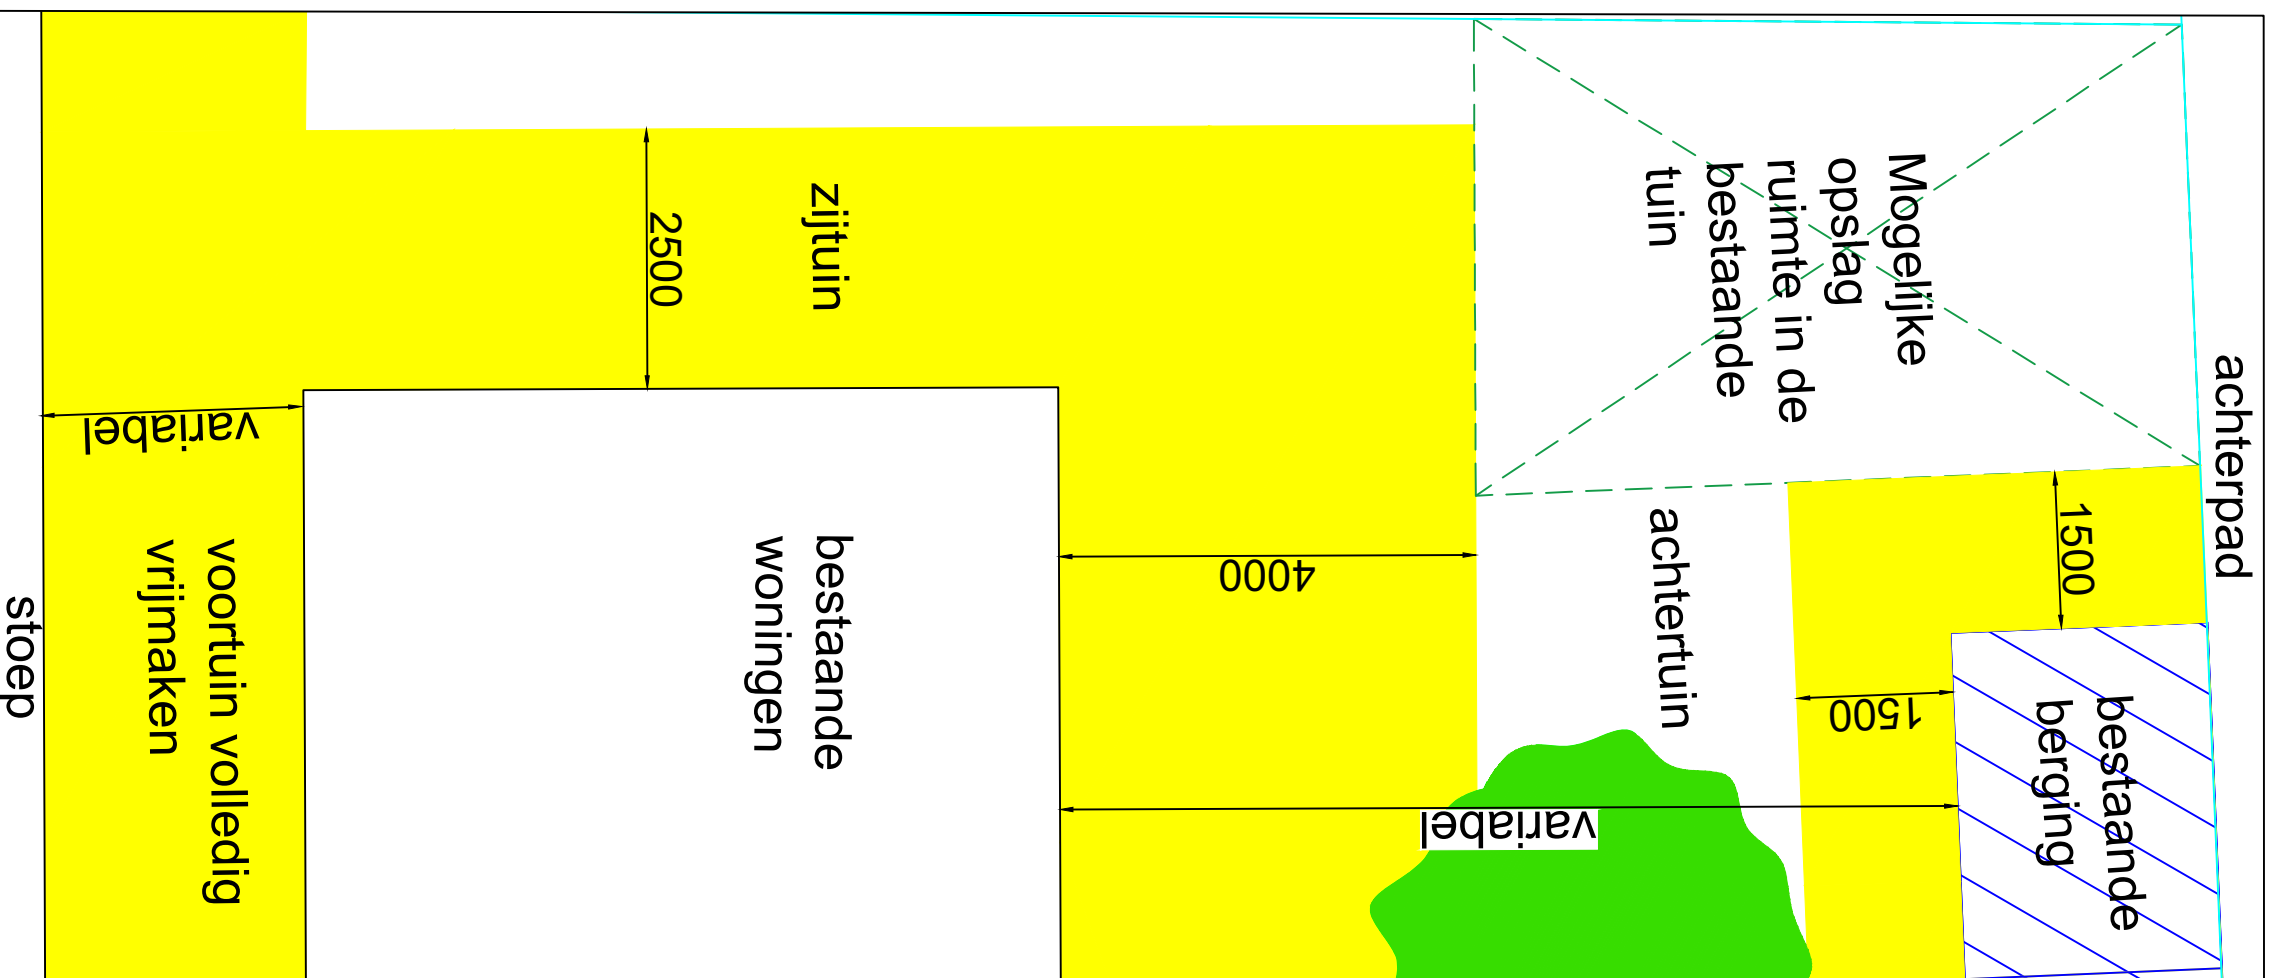

- Legenda**
- Deze ruimte moet vrijgemaakt worden van obstakels, zoals planten, schuttingen en straatwerk.
 - Bestaande berging
 - Mogelijke opslagruimte voor het opslaan van eventuele: (planten, schuttingen en straatwerk)
 - Boom (eventueel)
 - Indicatieve maten in mm

Nieuwe woning

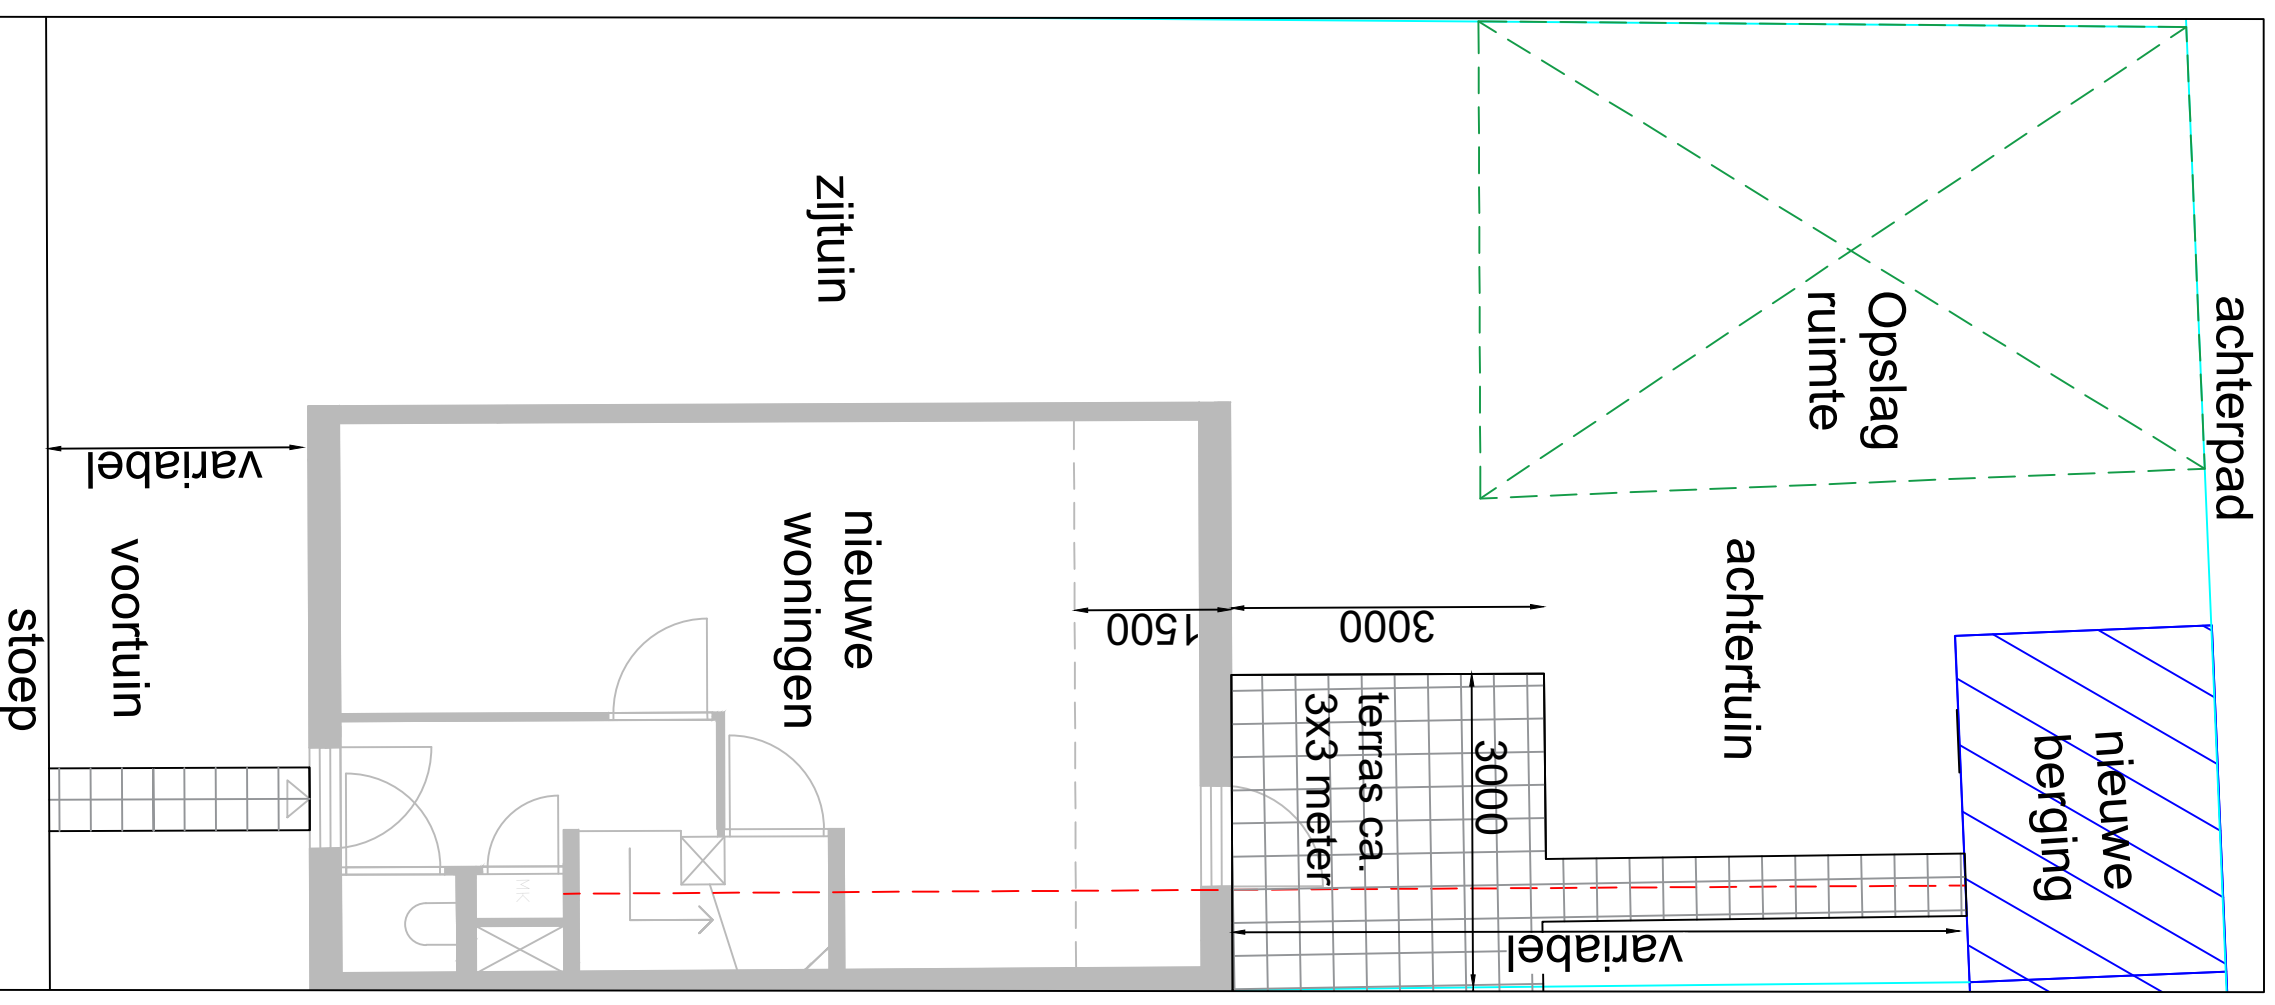

- Legenda**
- Mogelijke opslagruimte voor het opslaan van eventuele: (planten, schuttingen en straatwerk)
 - Nieuwe berging op de bestaande fundering
 - Nieuwe woning
 - Nieuwe stroomkabel naar de berging vanaf de woning onder het pad
 - Nieuwe bestrating
 - Indicatieve maten in mm