



Renvooi	
	plafond afzuigpunt - WTW
	plafond toevoerpunt - WTW
	wand afzuigpunt - WTW
	wand toevoerpunt - WTW
	Thermostaat 1530+
	aansluitingen voor TV / internet(WLAN)
	Loze leiding, uitbreidbaar met stopcontact
	Loze leiding
	vertikale opbouw dubbel stopcontact
	dubbel stopcontact
	enkele stopcontact
	aansluitpunt buitenlamp
	hotelschakelaar, lichtpunt met 2 schakelaars te bedienen standaard op 1050+
	enkele schakelaar standaard op 1050+
	2 lichtschaakelaars op 1050+
	aansluitpunt wandlichtpunt
	aansluitpunt plafondlichtpunt
	rookmelder
	koudwaterverdeler vloerverwarming
	wasmachine
	wasdroger
	voorziening t.b.v. bolrooster
	afvoerput t.p.v. de douchehoek
	douchemengkraan
	koudwater buitenkraan
	verlaagd plafond 2300+
	elektrische radiator

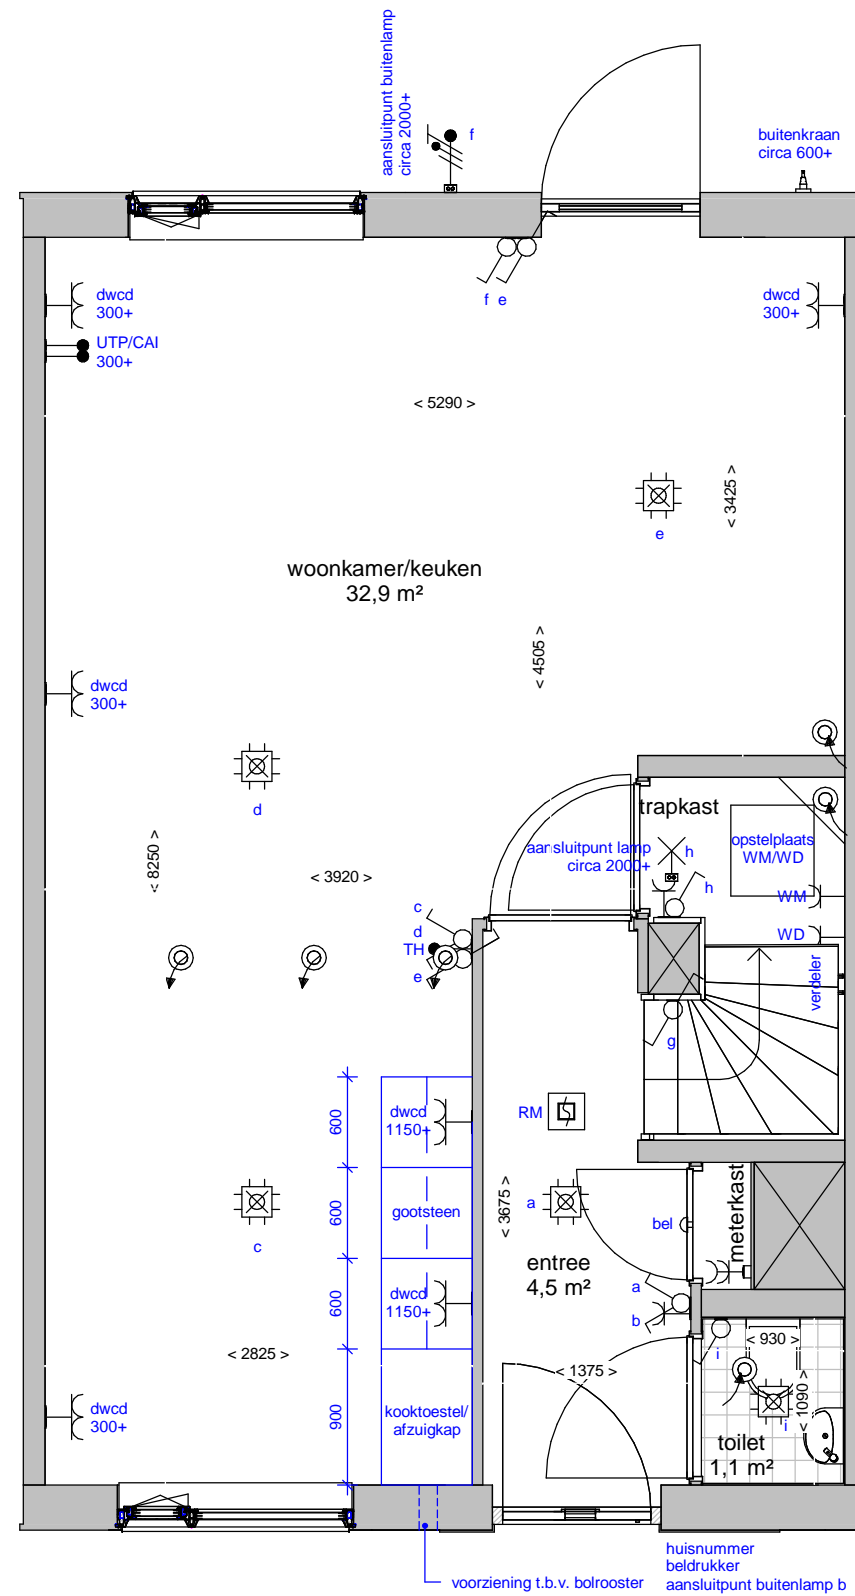

Begane grond

Tuin

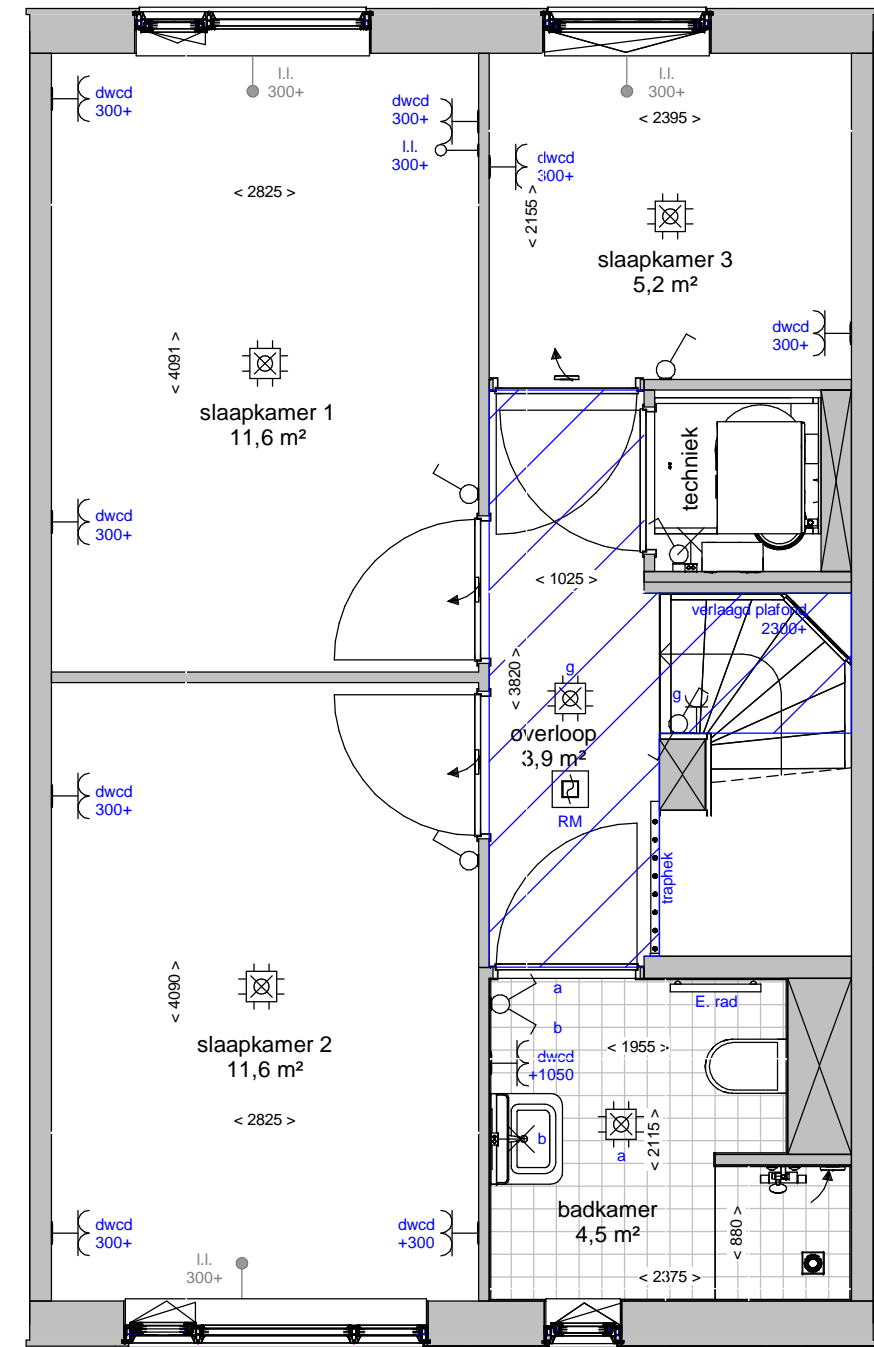

Verdieping

Straat

**Ter info:**

- Er kunnen geen rechten ontleend worden aan de maatvoeringen en posities van de elektrapunten en ventilatiekanalen
- Alle maatvoeringen zijn in mm
- Plafondhoogte zit op 2600+ peil tenzij anders aangegeven
- De keuken wordt standaard voorzien van een vaatwasser aansluiting en elektrisch koken (perilex) aansluiting.

woningtype: type 99a\_C

plattegronden

schaal: 1:50

datum 28/09/2020

tekeningnummer: type 99a\_C

