



| Renvooi | |
|---------|---|
| | plafond afzuigpunt - WTW |
| | plafond toevoerpunt - WTW |
| | wand afzuigpunt - WTW |
| | wand toevoerpunt - WTW |
| | Thermostaat 1530+ |
| | aansluitingen voor TV / internet(WLAN) |
| | Loze leiding, uitbreidbaar met stopcontact |
| | Loze leiding |
| | vertikale opbouw dubbel stopcontact |
| | dubbel stopcontact |
| | enkele stopcontact |
| | aansluitpunt buitenlamp |
| | hotelschakelaar, lichtpunt met 2 schakelaars te bedienen standaard op 1050+ |
| | enkele schakelaar standaard op 1050+ |
| | 2 lichtschakelaars op 1050+ |
| | aansluitpunt wandlichtpunt |
| | aansluitpunt plafondlichtpunt |
| | rookmelder |
| | koudwaterverdeler vloerverwarming |
| | wasmachine |
| | wasdroger |
| | voorziening t.b.v. bolrooster |
| | afvoerput t.p.v. de douchehoek |
| | douchemengkraan |
| | koudwater buitenkraan |
| | verlaagd plafond 2300+ |
| | elektrische radiator |

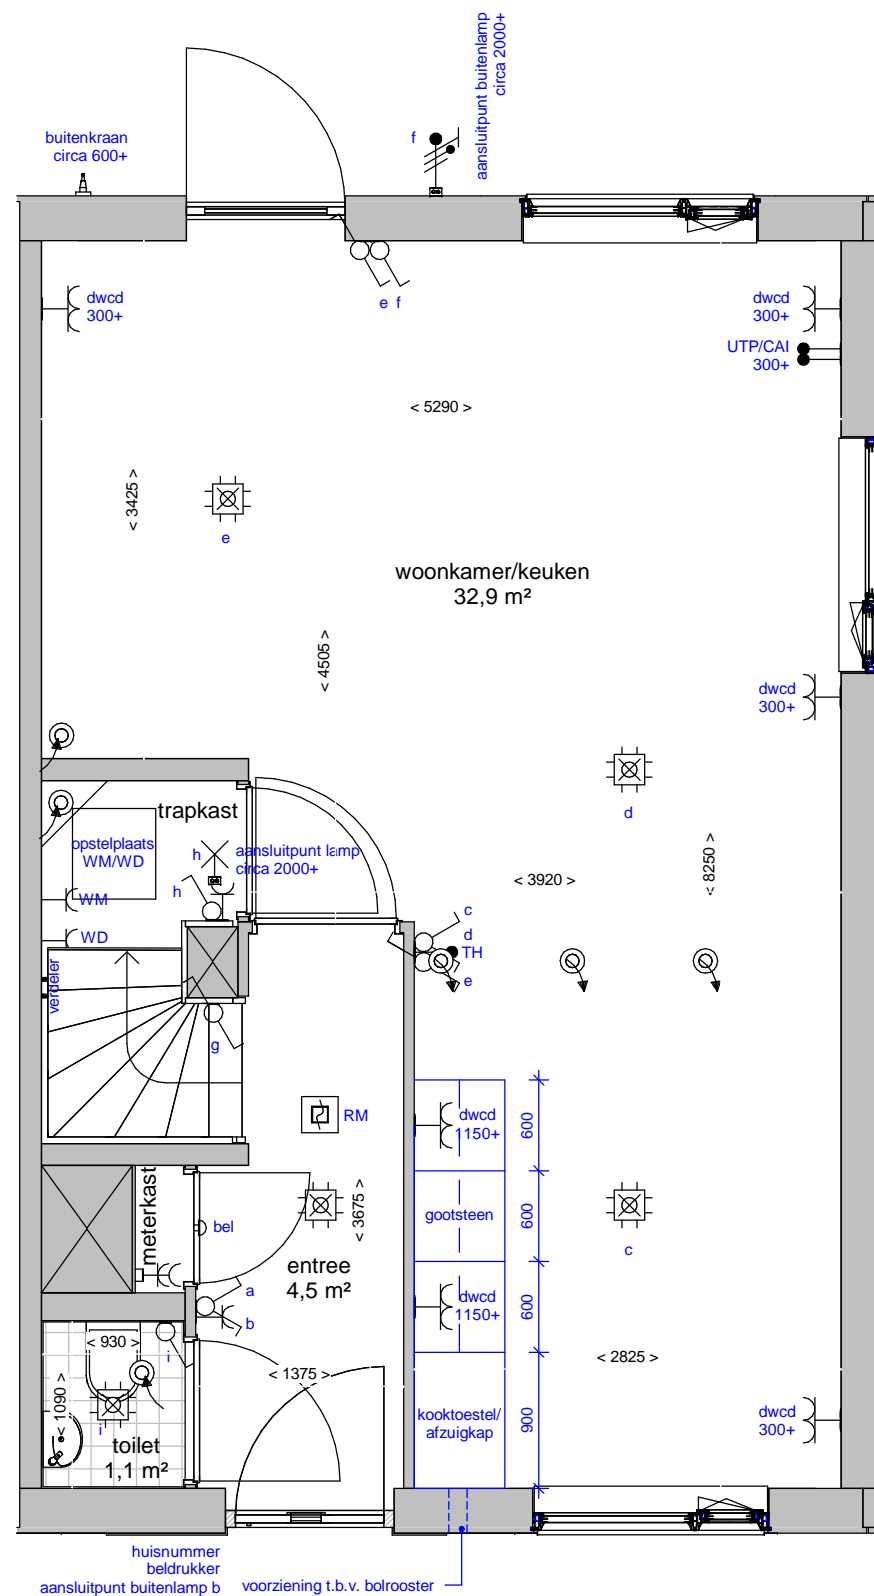

Begane grond

Tuin

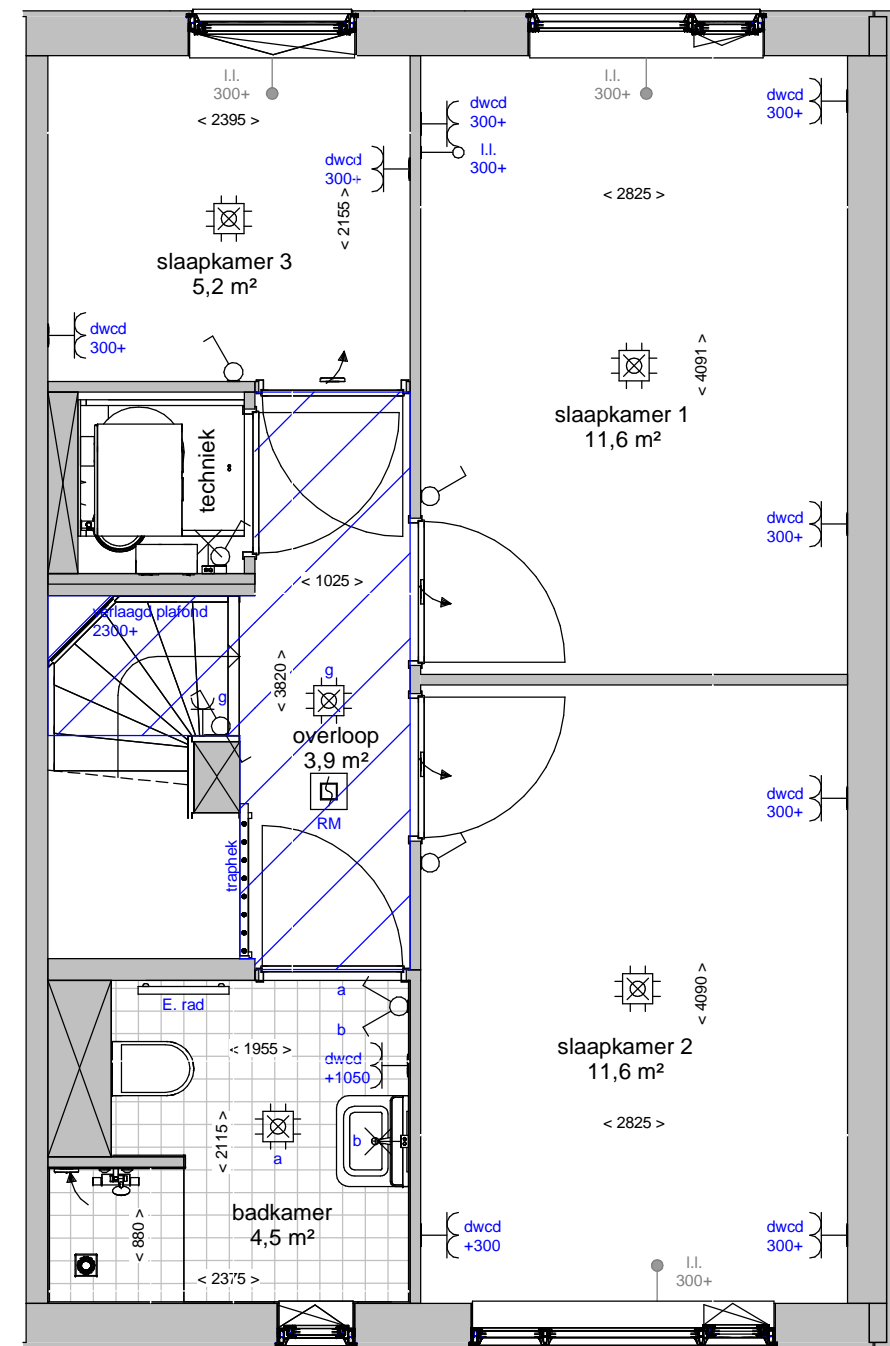

Verdieping

Straat

Ter info:

- Er kunnen geen rechten ontleend worden aan de maatvoeringen en posities van de elektrapunten en ventilatiekanalen
- Alle maatvoeringen zijn in mm
- Plafondhoogte zit op 2600+ peil tenzij anders aangegeven
- De keuken wordt standaard voorzien van een vaatwasser aansluiting en elektrisch koken (perilex) aansluiting.

woningtype: type 99a_F

plattegronden

schaal: 1:50

datum 28/09/2020

tekeningnummer: type 99a_F

