



| Renvooi |   |
|---------|---|
|         | plafond afzuigpunt - WTW  |
|         | plafond toevoerpunt - WTW   |
|         | wand afzuigpunt - WTW   |
|         | wand toevoerpunt - WTW  |
|         | Thermostaat 1530+   |
|         | aansluitingen voor TV / internet(WLAN)                                      |
|         | Loze leiding, uitbreidbaar met stopcontact                                  |
|         | Loze leiding  |
|         | vertikale opbouw dubbel stopcontact   |
|         | dubbel stopcontact  |
|         | enkele stopcontact  |
|         | aansluitpunt buitenlamp   |
|         | hotelschakelaar, lichtpunt met 2 schakelaars te bedienen standaard op 1050+ |
|         | enkele schakelaar standaard op 1050+  |
|         | 2 lichtschakelaars op 1050+   |
|         | aansluitpunt wandlichtpunt  |
|         | aansluitpunt plafondlichtpunt   |
|         | rookmelder  |
|         | koudwaterverdeler vloerverwarming   |
|         | wasmachine  |
|         | wasdroger   |
|         | voorziening t.b.v. bolrooster   |
|         | afvoerput t.p.v. de douchehoek  |
|         | douchemengkraan   |
|         | koudwater buitenkraan   |
|         | verlaagd plafond 2300+  |
|         | elektrische radiator  |

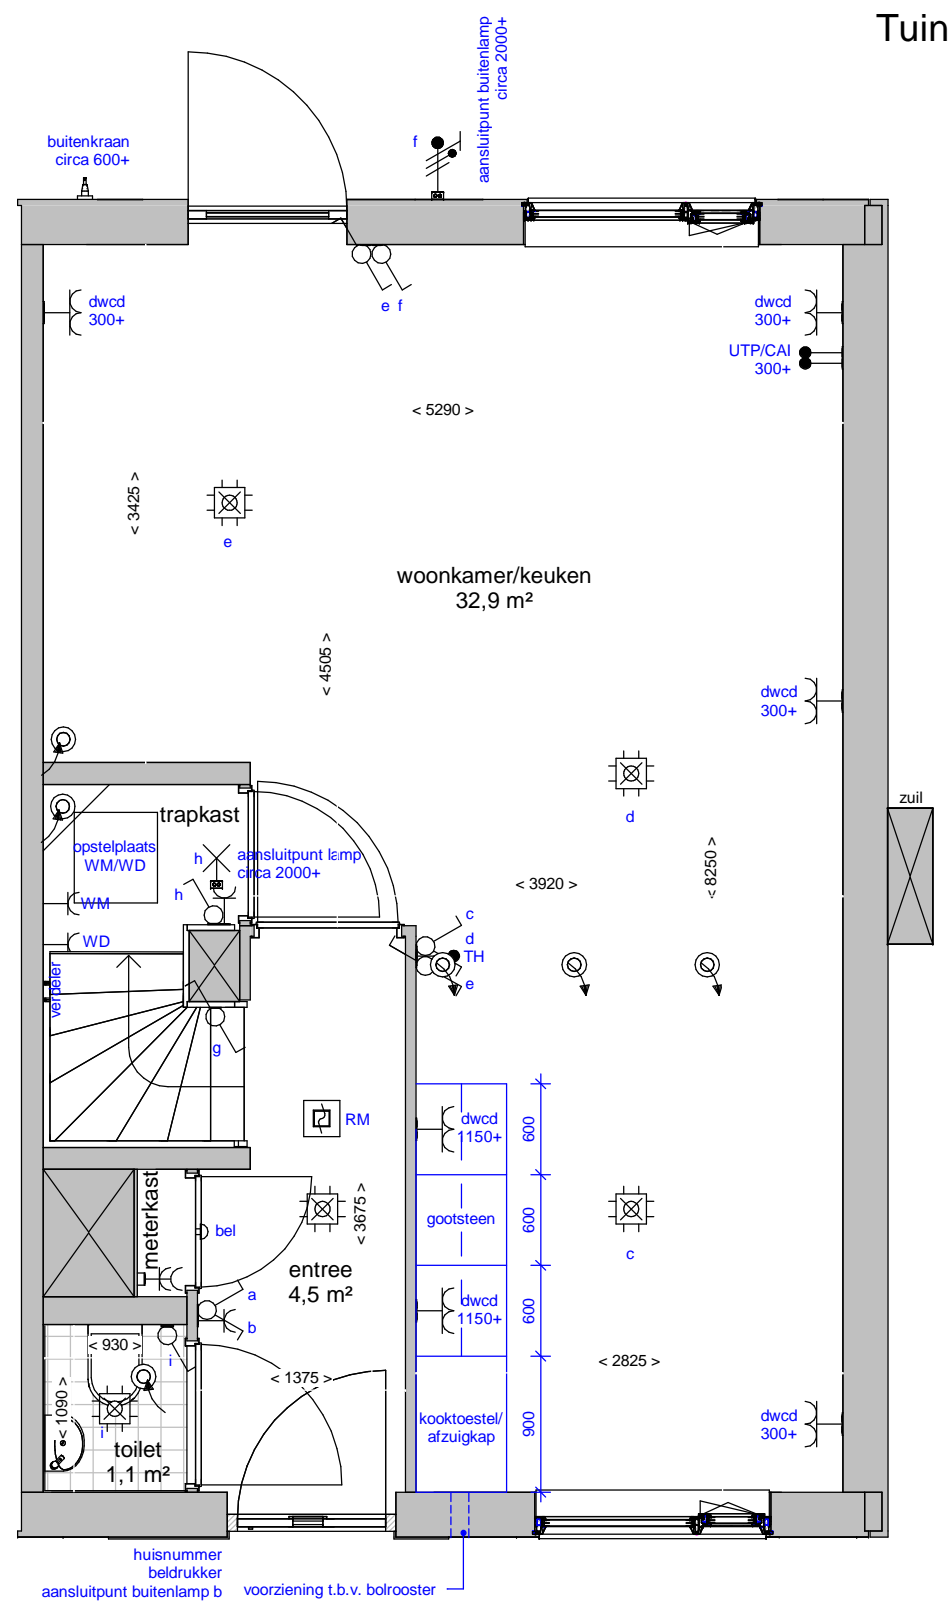

Begane grond

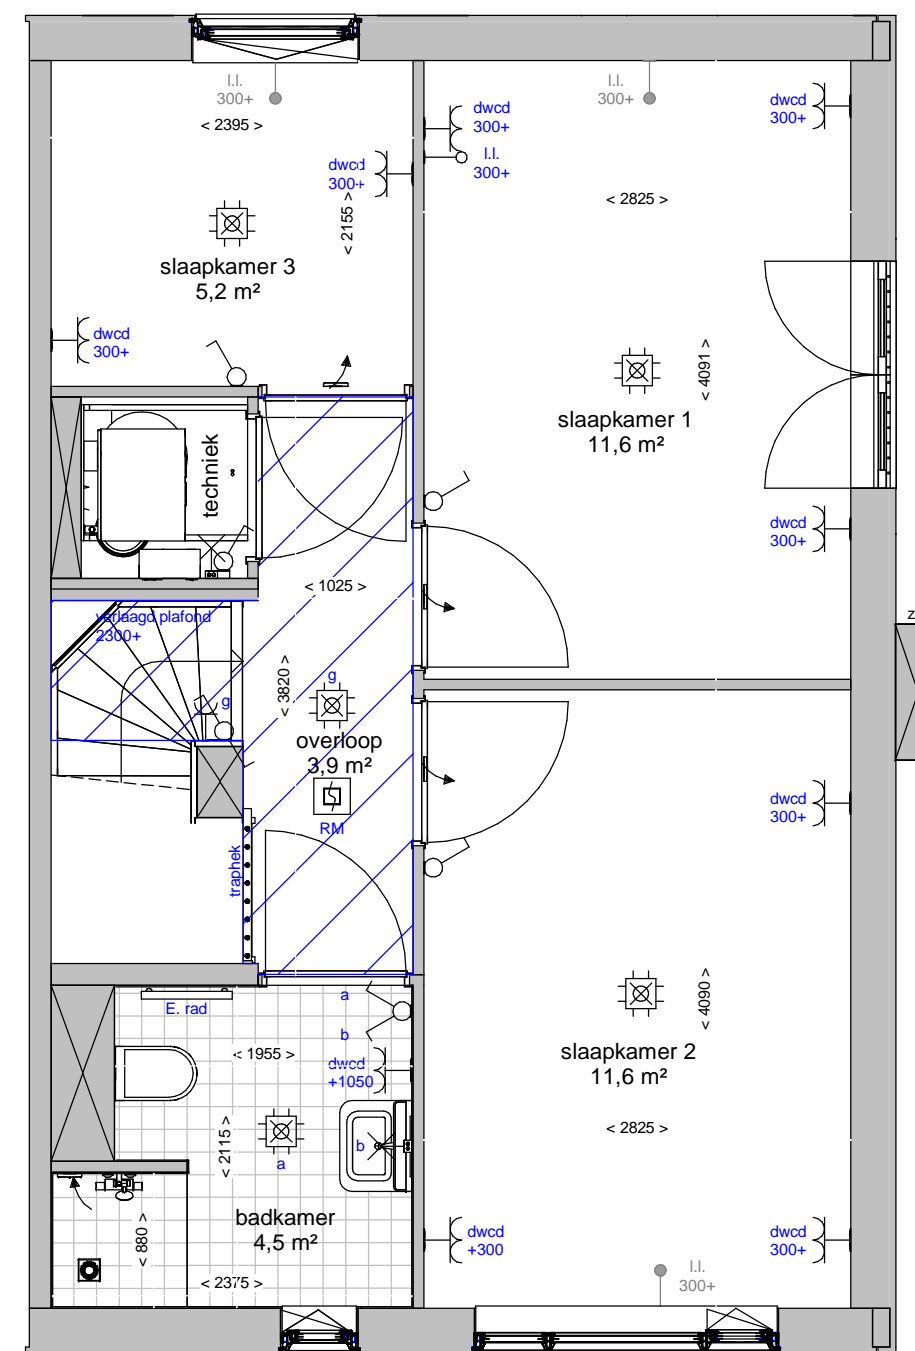

Verdieping

**Ter info:**

- Er kunnen geen rechten ontleend worden aan de maatvoeringen en posities van de elektrapunten en ventilatiekanalen
- Alle maatvoeringen zijn in mm
- Plafondhoogte zit op 2600+ peil tenzij anders aangegeven
- De keuken wordt standaard voorzien van een vaatwasser aansluiting en elektrisch koken (perilex) aansluiting.

woningtype: type 99a\_H

plattegronden

schaal: 1:50

datum 28/09/2020

tekeningnummer: type 99a\_H

