Renvooi

	plafond afzuigpunt - WTW
	plafond toevoerpunt - WTW
	wand afzuigpunt - WTW
	wand toevoerpunt - WTW
TH	Thermostaat 1530+
UTP/CAI	aansluitingen voor TV / internet(WLAN)
I.I.	Loze leiding, uitbreidbaar met stopcontact
I.I.	Loze leiding
	vertikale opbouw dubbel stopcontact
dwcd	dubbel stopcontact
wcd	enkele stopcontact
	aansluitpunt buitenlamp
	hotelschakelaar, lichtpunt met 2 schakelaars te bedienen standaard op 1050+
	enkele schakelaar standaard op 1050+
	2 lichtschakelaars op 1050+
	aansluitpunt wandlichtpunt
	aansluitpunt plafondlichtpunt
RM	rookmelder
verdeler	koudwaterverdeler vloerverwarming
WM WD	wasmachine wasdroger
	voorziening t.b.v. bolrooster
	afvoerput t.p.v. de douchehoek
	douchemengkraan
	koudwater buitenkraan
	verlaagd plafond 2300+
E. rad	elektrische radiator

Tuin

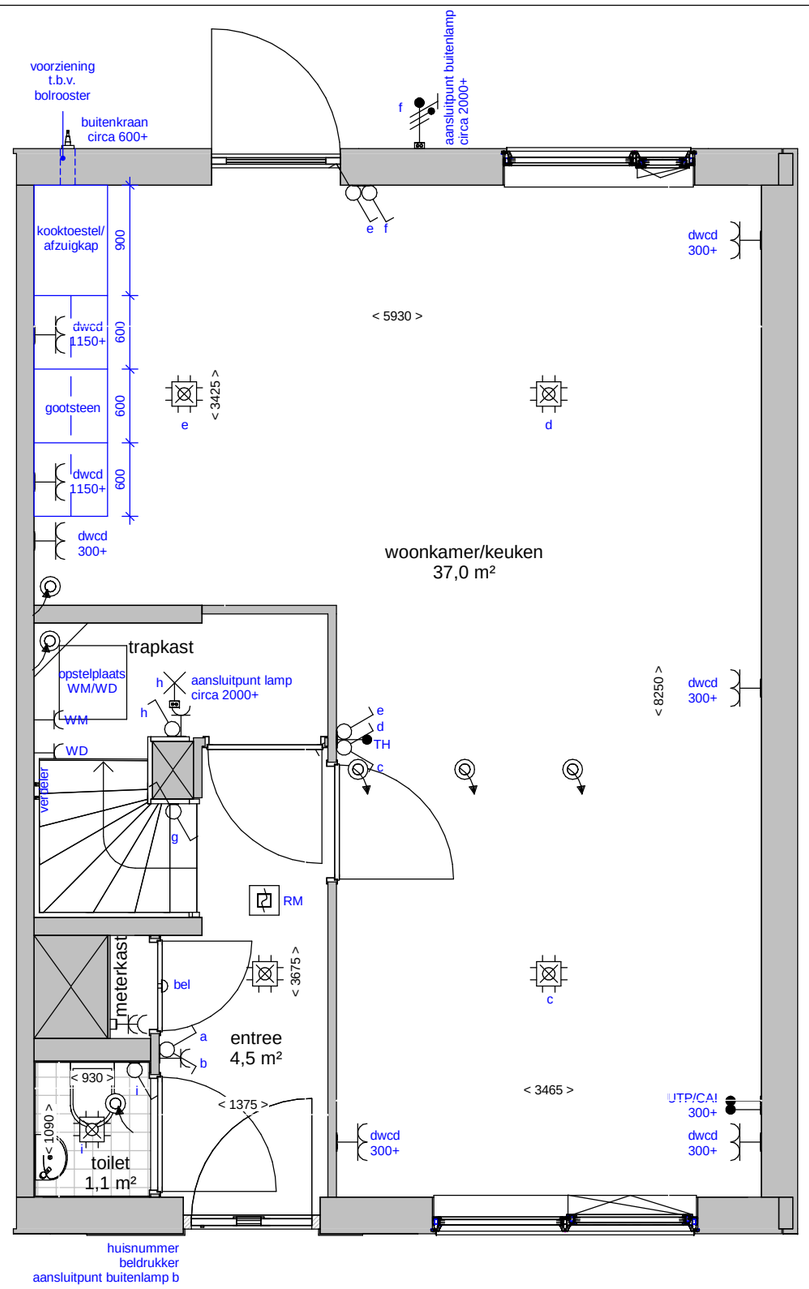

Begane grond

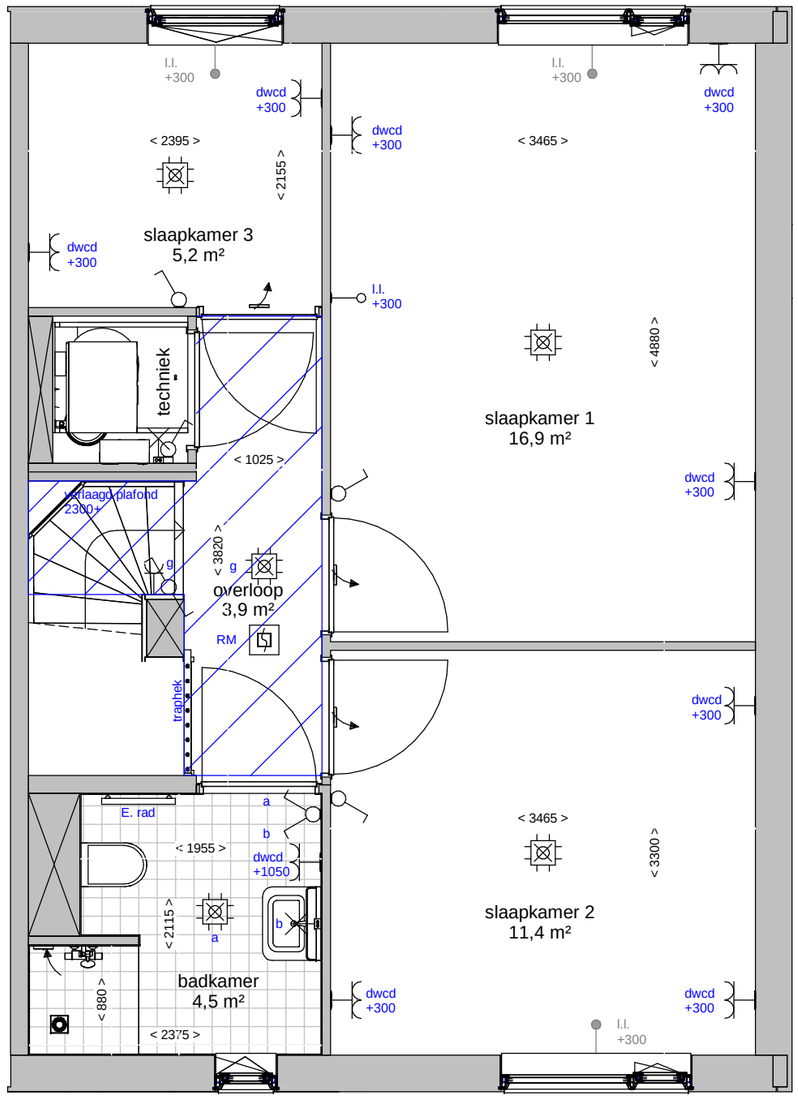

Verdieping

Straat

Ter info:
- Er kunnen geen rechten ontleend worden aan de maatvoeringen en posities van de elektrapunten en ventilatiekanalen
- Alle maatvoeringen zijn in mm
- Plafondhoogte zit op 2600+ peil tenzij anders aangegeven
- De keuken wordt standaard voorzien van een vaatwasser aansluiting en elektrisch koken (perilex) aansluiting.

woningtype: type 110_B	**plattegronden**
schaal: 1:50	datum 28/09/2020
tekeningnummer: type 110_B	TALIS / Blokje om DURA VERMEER