

legenda; elektra

inbouw, in de wand:

- enkele wandcontactdoos
- dubbele wandcontactdoos
- wandcontactdoos met schakelaar
- schakelaar
- serie schakelaar
- wissel schakelaar
- dubbele wissel schakelaar
- bedrukker
- aansluitpunt (niet bedraad)
- aansluitpunt (bedraad)
- aansluitpunt (bedraad en afgemonteerd)
- aansluitpunt (dubbel bedraad)
- aansluitpunt (dubbel bedraad en afgemonteerd)
- aansluitpunt CAI (bedraad en afgemonteerd)
- 3 standen schakelaar (ventilatie)
- perilex 2x230V
- centraal aardpunt
- wandlichtpunt zonder armatuur
- wandlichtpunt met armatuur
- bewegingsmelder

opbouw, op de wand:

- enkele wandcontactdoos
- dubbele wandcontactdoos
- enkele wandcontactdoos, waterdicht
- dubbele wandcontactdoos, waterdicht
- schel (bel)
- aansluitpunt (niet bedraad)
- aansluitpunt (bedraad)
- schakelaar
- schakelaar met enkele wandcontactdoos
- werkschakelaar
- wandlichtpunt zonder armatuur
- wandlichtpunt met armatuur
- bewegingsmelder

inbouw, in het plafond:


- plafondlichtpunt zonder armatuur
- plafondlichtpunt met armatuur
- bewegingsmelder
- rookmelder

Algemene info:

BVO : 127,8m²
GBO / GO : 95,8m²
W-installatie : Stadsverwarming
Ventilatie : Natuurlijke aanvoer, mechanische afvoer (C-systeem)

Ruimten

- entree
- meterkast
- toilet
- trapkast
- woonkamer/keuken

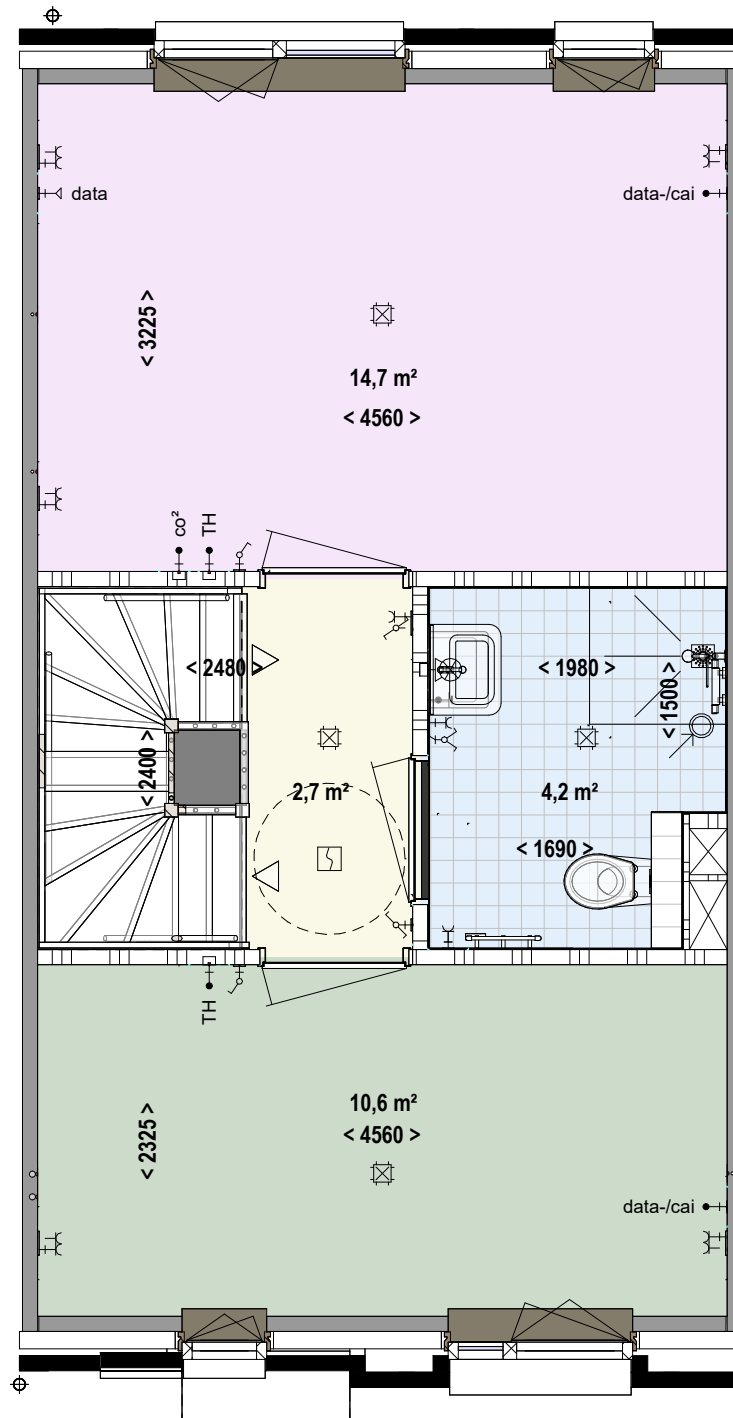

legenda; elektra

inbouw, in de wand:

- enkele wandcontactdoos
- dubbele wandcontactdoos
- wandcontactdoos met schakelaar
- schakelaar
- serie schakelaar
- wissel schakelaar
- dubbele wissel schakelaar
- bedrukker
- aansluitpunt (niet bedraad)
- aansluitpunt (bedraad)
- aansluitpunt (bedraad en afgemonteerd)
- aansluitpunt (dubbel bedraad)
- aansluitpunt (dubbel bedraad en afgemonteerd)
- aansluitpunt CAI (bedraad en afgemonteerd)
- 3 standen schakelaar (ventilatie)
- perilex 2x230V
- centraal aardpunt
- wandlichtpunt zonder armatuur
- wandlichtpunt met armatuur
- bewegingsmelder

opbouw, op de wand:

- enkele wandcontactdoos
- dubbele wandcontactdoos
- enkele wandcontactdoos, waterdicht
- dubbele wandcontactdoos, waterdicht
- schel (bel)
- aansluitpunt (niet bedraad)
- aansluitpunt (bedraad)
- schakelaar
- schakelaar met enkele wandcontactdoos
- werkschakelaar
- wandlichtpunt zonder armatuur
- wandlichtpunt met armatuur
- bewegingsmelder

inbouw, in het plafond:


- plafondlichtpunt zonder armatuur
- plafondlichtpunt met armatuur
- bewegingsmelder
- rookmelder

Algemene info:

BVO : 127,8m²
GBO / GO : 95,8m²
W-installatie : Stadsverwarming
Ventilatie : Natuurlijke aanvoer, mechanische afvoer (C-systeem)

Ruimten

- badkamer
- overloop
- slaapkamer 1
- slaapkamer 2

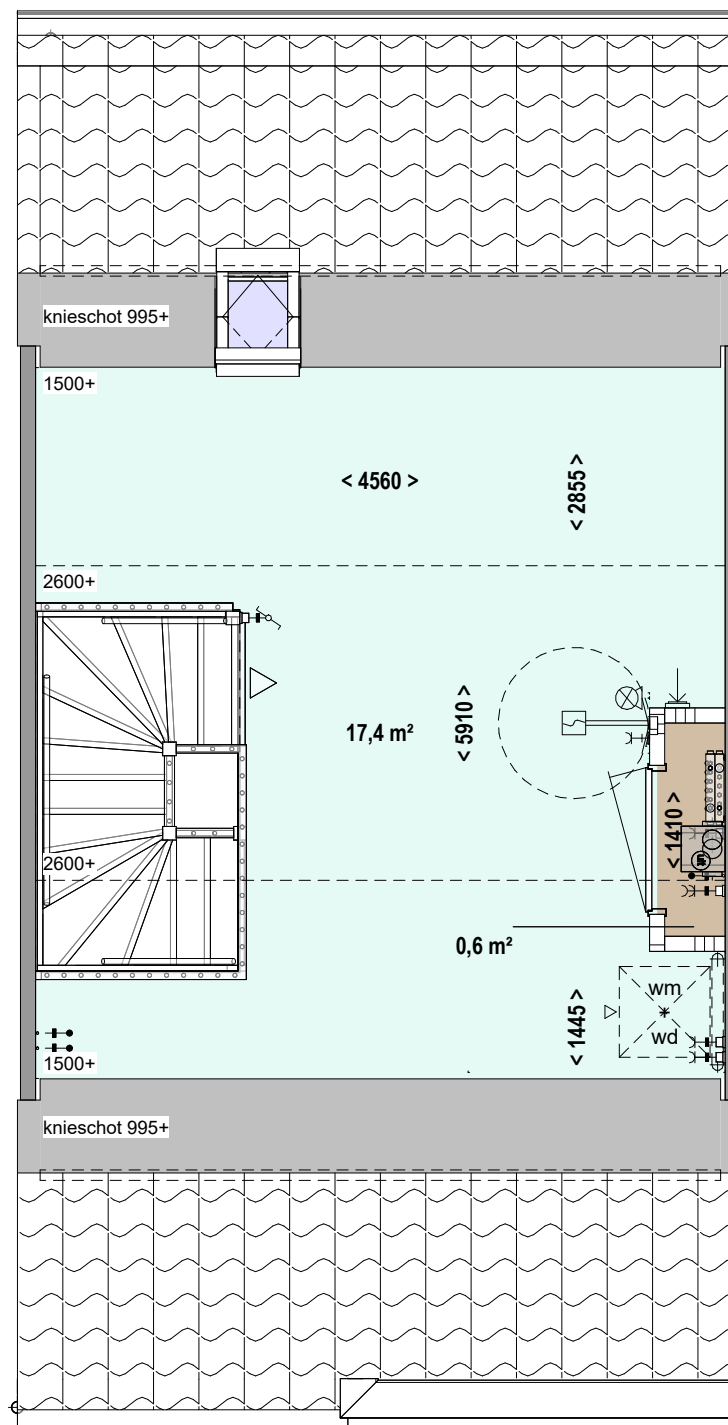

legenda; elektra

inbouw, in de wand:

- enkele wandcontactdoos
- dubbele wandcontactdoos
- wandcontactdoos met schakelaar
- schakelaar
- serie schakelaar
- wissel schakelaar
- dubbele wissel schakelaar
- bedrukker
- aansluitpunt (niet bedraad)
- aansluitpunt (bedraad)
- aansluitpunt (bedraad en afgemonteerd)
- aansluitpunt (dubbel bedraad)
- aansluitpunt (dubbel bedraad en afgemonteerd)
- aansluitpunt CAI (bedraad en afgemonteerd)
- 3 standen schakelaar (ventilatie)
- perilex 2x230V
- perilex 400V
- centraal aardpunt
- wandlichtpunt zonder armatuur
- wandlichtpunt met armatuur
- bewegingsmelder

opbouw, op de wand:

- enkele wandcontactdoos
- dubbele wandcontactdoos
- enkele wandcontactdoos, waterdicht
- dubbele wandcontactdoos, waterdicht
- schel (bel)
- aansluitpunt (niet bedraad)
- aansluitpunt (bedraad)
- schakelaar
- schakelaar met enkele wandcontactdoos
- werkschakelaar
- wandlichtpunt zonder armatuur
- wandlichtpunt met armatuur
- bewegingsmelder

inbouw, in het plafond:

- plafondlichtpunt zonder armatuur
- plafondlichtpunt met armatuur
- bewegingsmelder
- rookmelder

Algemene info:

- BVO : 127,8m²
- GBO / GO : 95,8m²
- W-installatie : Stadsverwarming
- Ventilatie : Natuurlijke aanvoer, mechanische afvoer (C-systeem)

Ruimten

- berging/techniek
- zolder