



begane grond

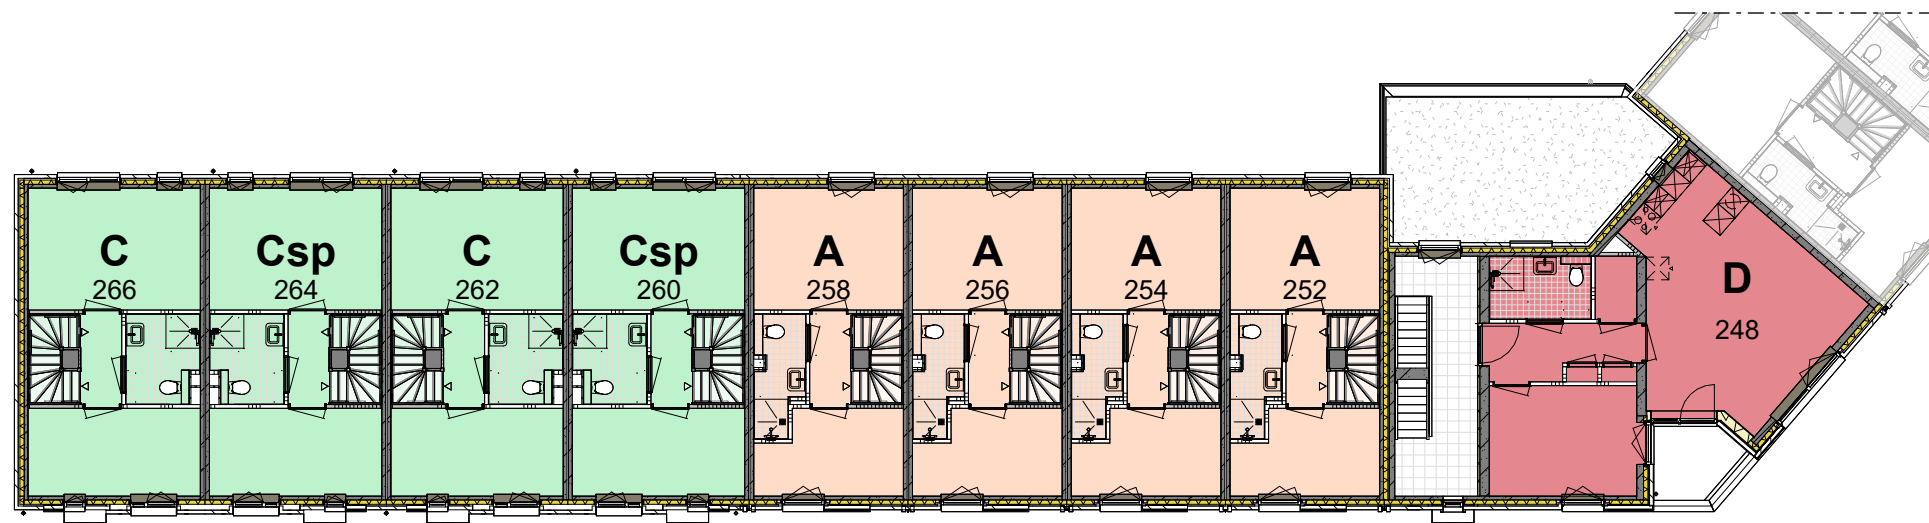


1e verdieping

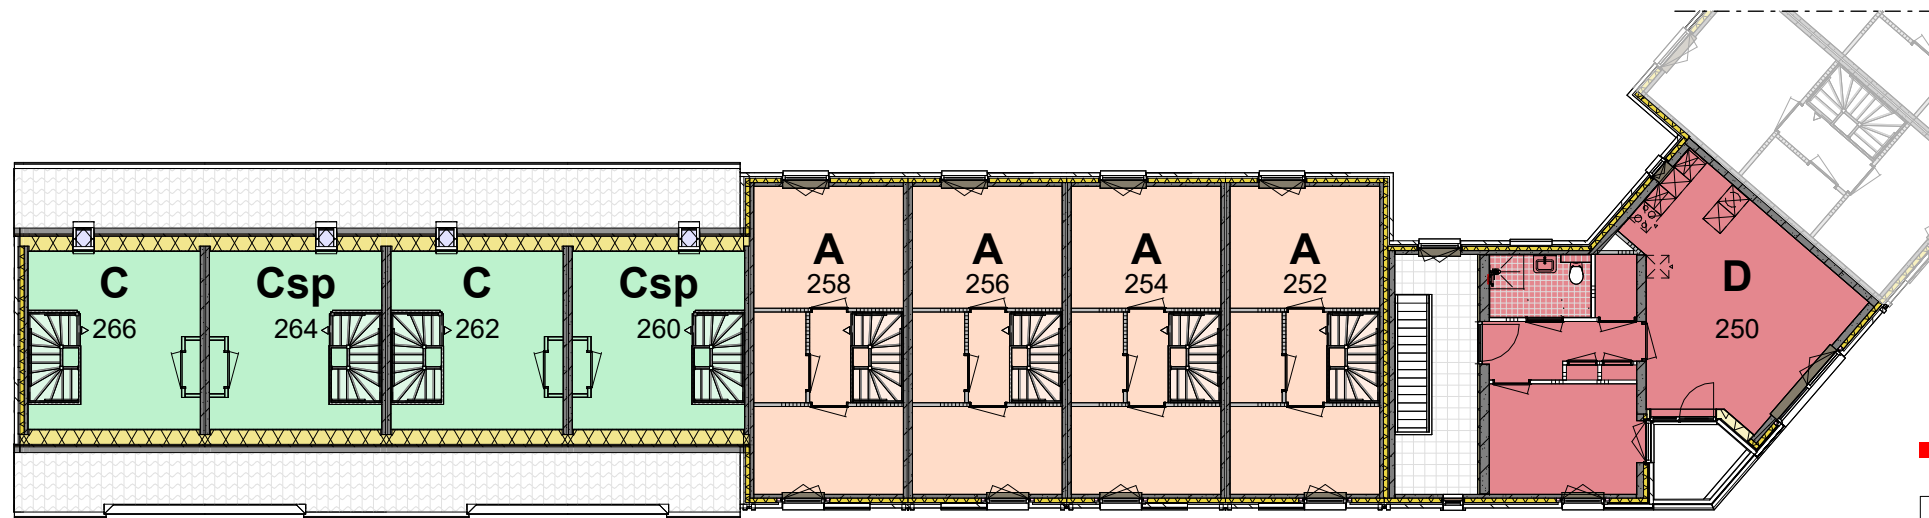

2e verdieping

Legenda type's blok 1&2:

- Type A / Asp**
Eengezinswoning, plat dak, 97m²
- Type AK / AK-B**
Eengezinswoning, plat dak met zij-ingang, 97m²
- Type B / Bsp**
Eengezinswoning, plat dak, 97m²
- Type C / Csp**
Eengezinswoning, kap, 96m²
- Type D**
2-kamer appartement, 53m²
- Berging**
Inpandige berging type D

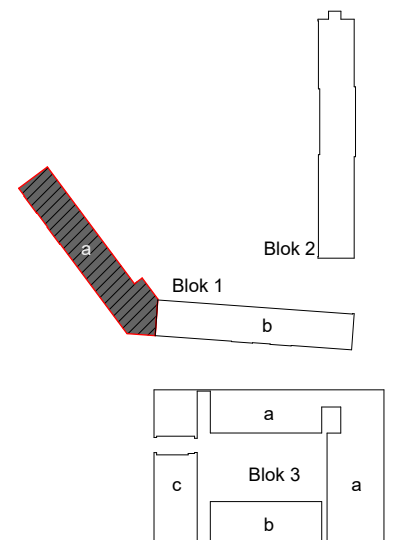

■ № ■ datum ■ status en wijziging

■ door uitvoering

Hof van Holland - veld 10b en 10c			431640
Talis			
datum 29-08-2024	Formaat: (A3) 420*297	Nijhuis Bouw B.V. Vestiging Apeldoorn Postbus 623, 7300 AP Apeldoorn	
Getekend: GS	Schaal: 1:200	Tel. 055-538 37 00 Internet: www.nijhuis.nl	
verhuurtekening - situatie blok 1A			
			verhuur_SIT-1A