



begane grond

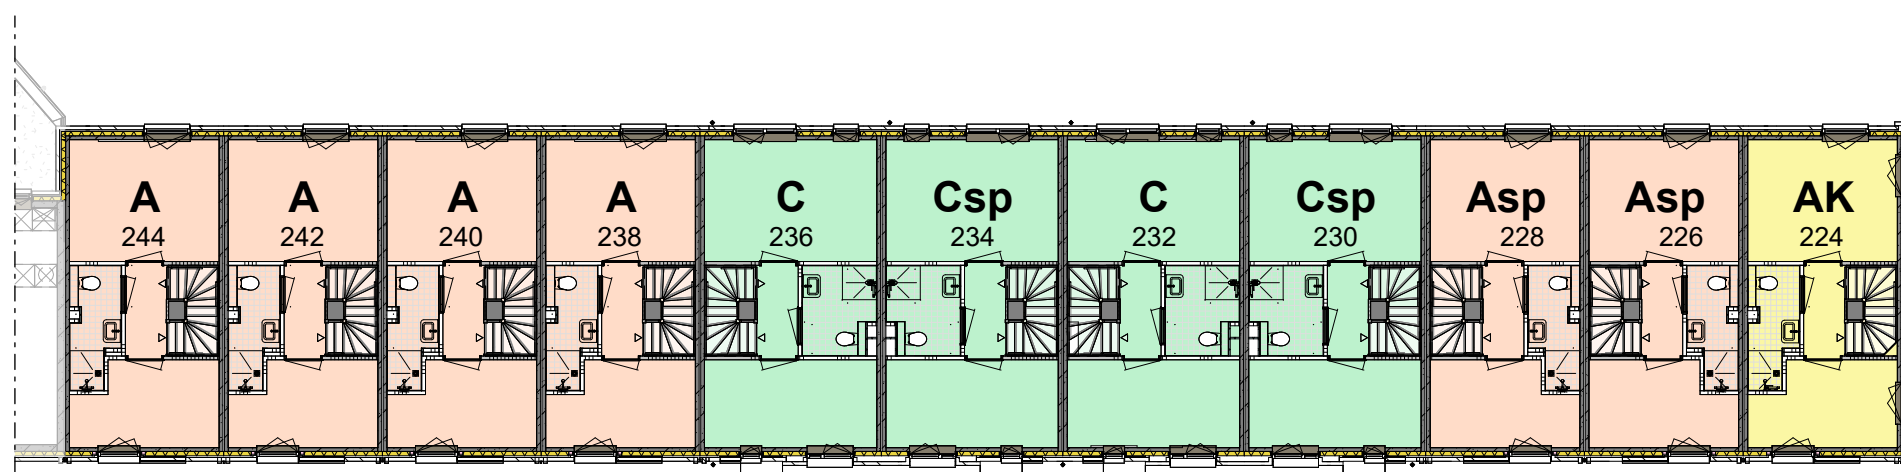


1e verdieping

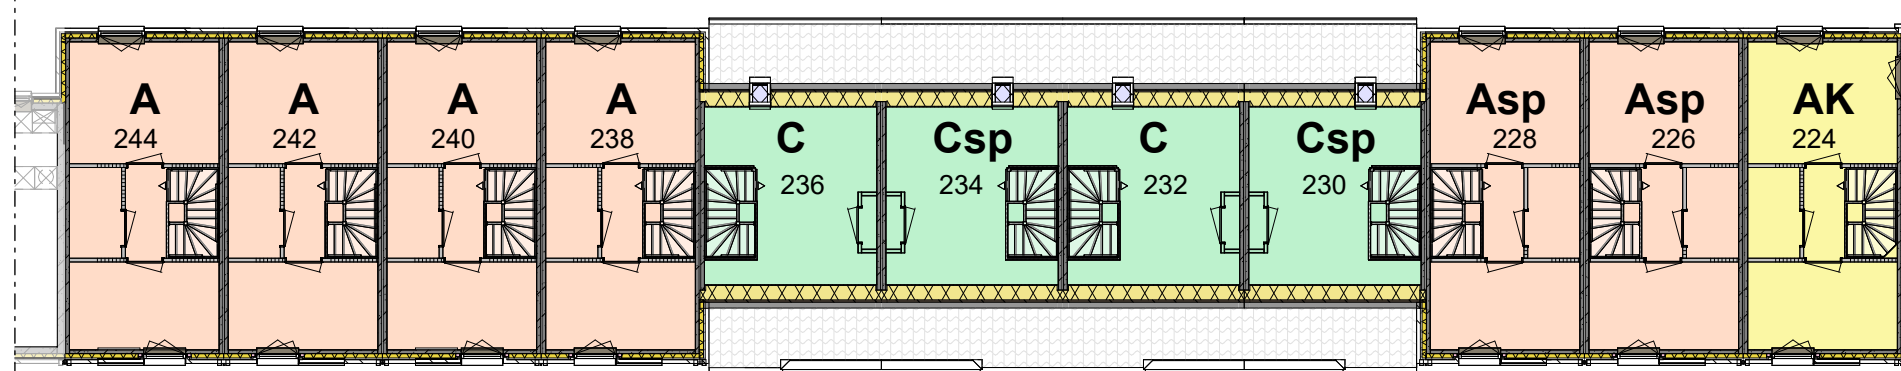

2e verdieping

- Legenda type's blok 1&2:**
(afgeleid op hele meters)
- Type A / Asp**
Eengezinswoning, plat dak, 97m²
 - Type AK / AK-B**
Eengezinswoning, plat dak met zij-ingang, 97m²
 - Type B / Bsp**
Eengezinswoning, plat dak, 97m²
 - Type C / Csp**
Eengezinswoning, kap, 96m²
 - Type D**
2-kamer appartement, 53m²
 - Berging**
Inpandige berging type D

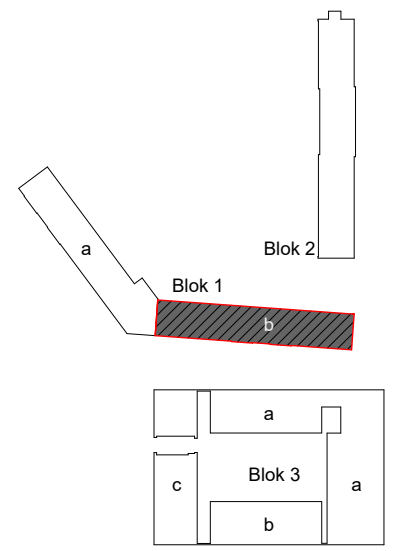

■ № ■ datum ■ status en wijziging

■ door uitvoering

Hof van Holland - veld 10b en 10c Talis			431640
datum 29-08-2024	Formaat: (A3) 420*297	Nijhuis Bouw B.V. Vestiging Apeldoorn Postbus 623, 7300 AP Apeldoorn Tel. 055-538 37 00 Internet: www.nijhuis.nl	nijhuis
Getekend: GS	Schaal: 1:200		
verhuurtekening - situatie blok 1B			verhuur_SIT-1B